


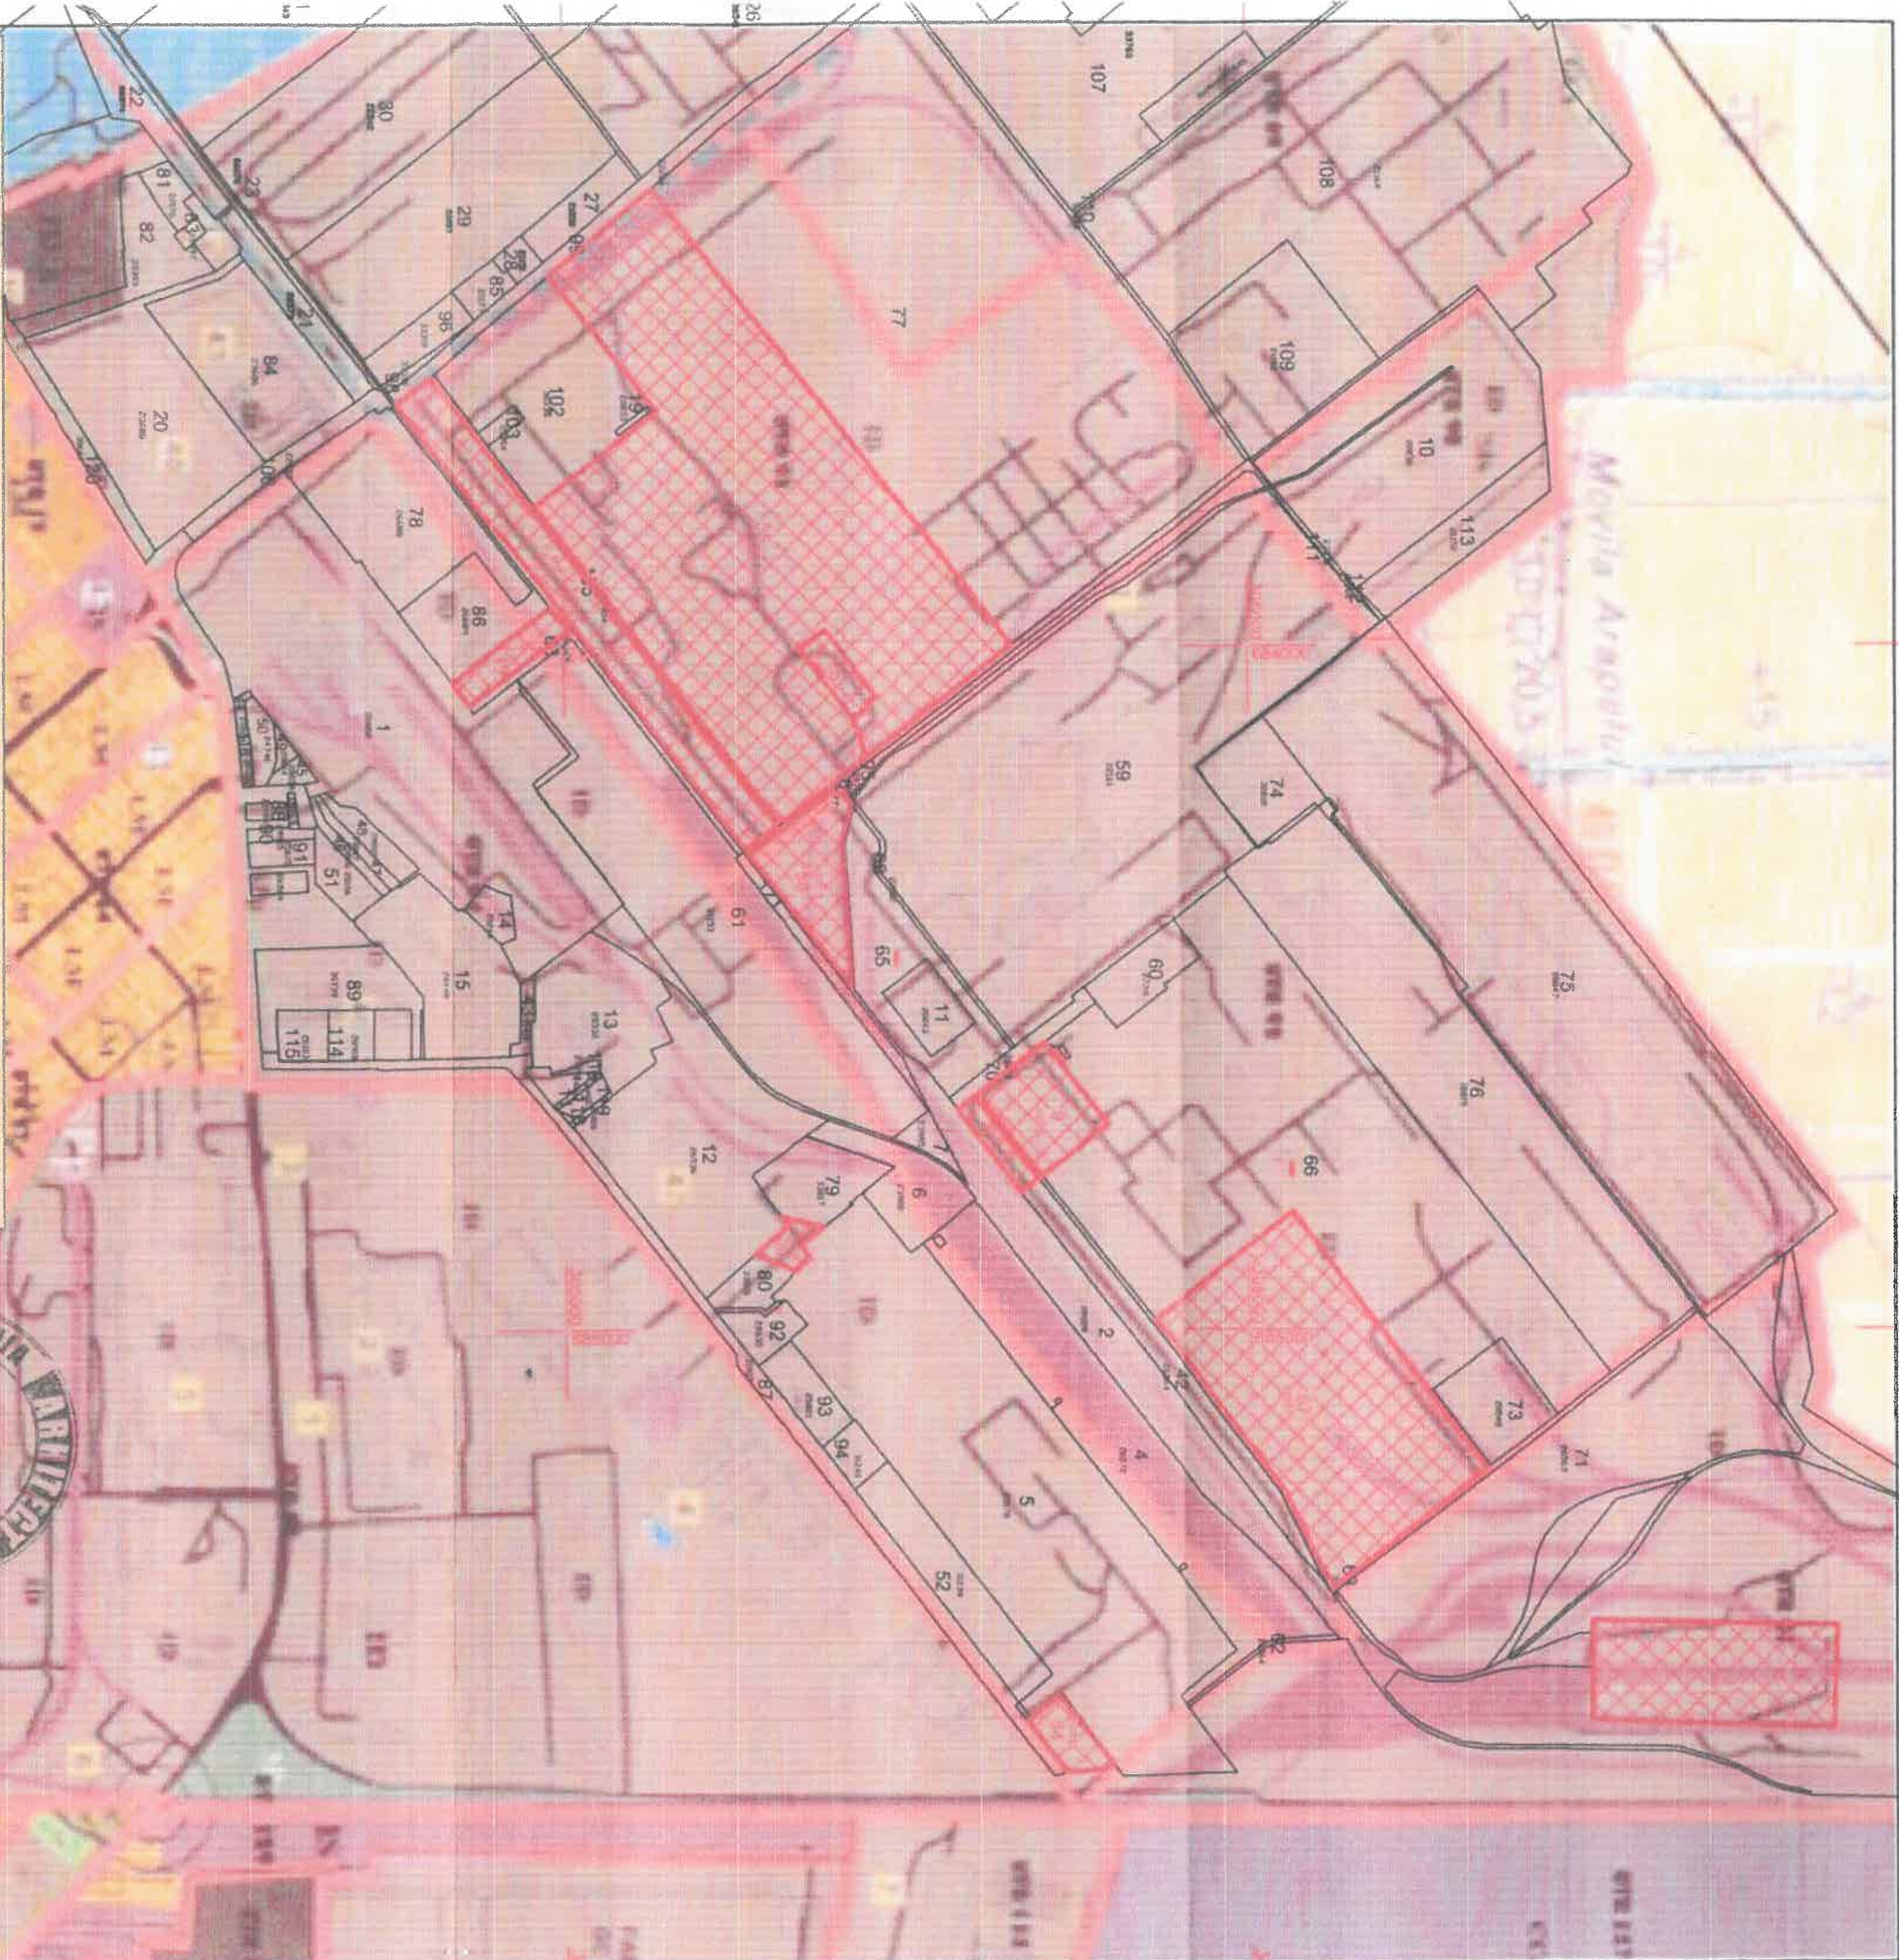

P.U.Z. - RIDICARE DE INTERDICTIE DE CONSTRUIRE PRIVAZIVA PRIN P.U.G. CU MENTINERA ZONIFICARII ID				
NR.	INTAVILAN	NR. CARTE LUNJANA	CONSTRUCII SUPERFATA MP	TIPOLOGIA ZONIFICARE
1	DA	CT 20831	54.301	Curti constructi ID 100%
2	DA	CT 26571	4.897	Curti constructi ID 100%
3	DA	CT 28385	18.598	Curti constructi ID 100%
4	DA	CT 20592	7.762	Curti constructi ID 100%
5	DA	CT 21163	48.529	Curti constructi ID 100%
6	DA	CT 33818	3.530	Curti constructi ID 100%
7	DA	CT 22288	6.827	Arabil ID 100%
8	DA	CT 30337	293.074	Curti constructi ID 100%
9	DA	CT 25649	5.853	Curti constructi ID 100%
10	DA	CT 26553	123.239	Curti constructi ID 100%
11	DA	CT 22079	20.419	Curti constructi ID 100%

TABEL SINTEZA TERENURI STUDIATE

TOTAL mp	587.028,89	TOTAL hectare	58,70
----------	------------	---------------	-------

ACASTIA PLASA SI INFORMATIILE CUPRINSE IN EA NU POT FI COPRIATE REPRODUSE SAU UTILIZATE PARTIAL SAU INTEGRAL DECATI CU ACORDUL SCRIȘ AL PROIECTANTULUI SI NU VOR FI UTILIZATE IN ALI SCOP DECATI IN CEL PENTRU CARE AU FOST ELABORATE. NEREPECTAREA ÎNTOCARII A PROIECTULUI DE CĂTRE BENEFICIAR SAU CONSTRUCTOR ABSOLVA PROIECTANTUL DE ORICE RĂSPUNDERE.

Beneficiar / Terenuri

Nume si prenume	Semnatura	Cerinta
-----------------	-----------	---------

Beneficiar: SILCOTUB S.A.

Titlu proiect: RIDICARE INTERDICTIE DE CONSTRUIRE PRIVAZIVA PRIN P.U.G. CU MENTINERA ZONIFICARII ID TERENURI SILCOTUB S.A.

Adresa: MUN. CALARASI, NR. CAD. / C.F. 20831, 26571, 28385, 20592, 21163, 33818, 22288, 30337, 25649, 26553, 22079 - MUN. CALARASI

Titlu planșă: PLAN GENERAL TERENURI - ÎNCADRARE ÎN P.U.G.

PROIECT Nr. 2025 FAZA C.U. + ANEXE SPECIALITATE PLANSA Nr. A01

TERENURI STUDIATE

APARTINAND SILCOTUB S.A.

ZONA UNITATI ECONOMICE (INDUSTRIALE) (ID)

ZONA CAI COMUNICATII NAVALE (CCN)

JUDET PRIMĂRII / CERTEFICAT / NR. 213 / ARH. 06.03.2025

PLAN GENERAL TERENURI ÎNCADRARE ÎN P.U.G.

ARHITECT STUDIO PLUS S.R.L.

0728 035 846 arhitectstudiosrl@gmail.com

151/479/2022 C.U. NO46326570

Specificatie Nume si prenume Semnatura Scara 1:10000

SEF PROIECT ARH. TINU C. ALEXANDRU

PROIECTAT ARH. TINU C. ALEXANDRU

DESINAT ING. SERDIN IONEILA

2025