


PUZ

PLAN URBANISTIC ZONAL
JUDETUL CALARASI- Mun. Calarasi

Plansa 04- reglementari

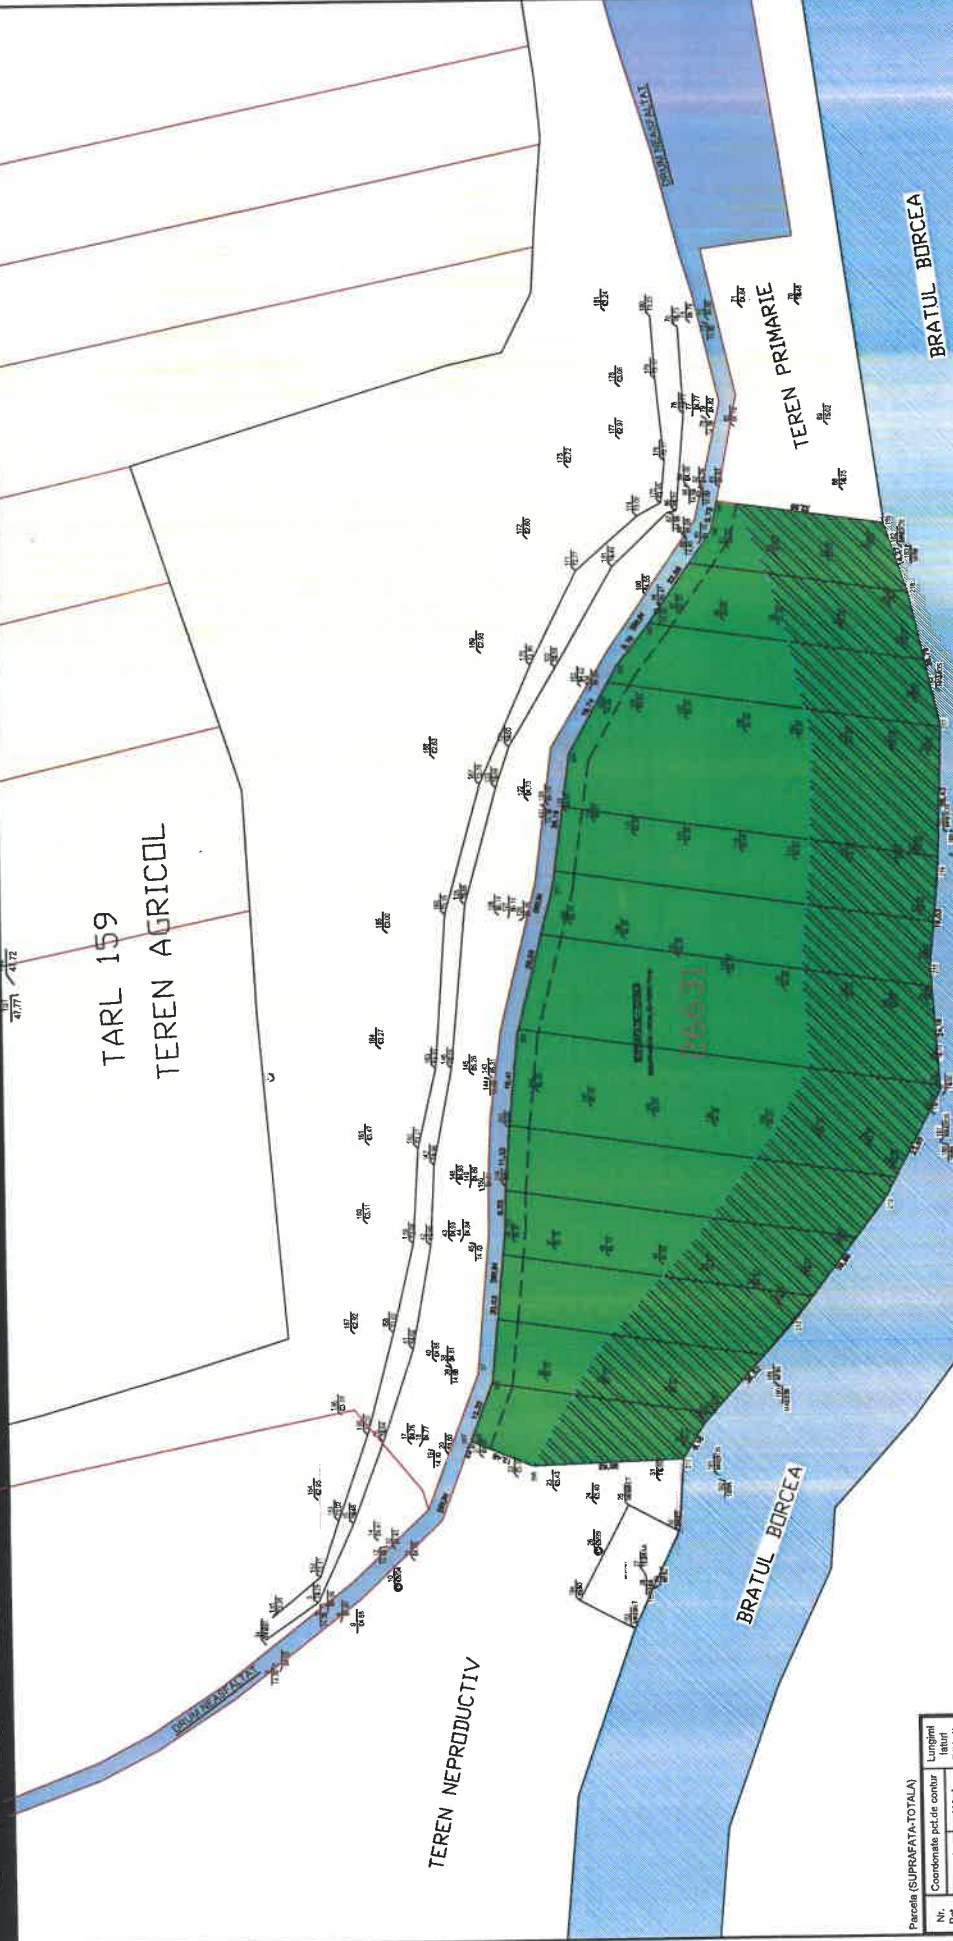

Nr. Pcd.	Coordonata pd.c.in. contur	X (m)	Y (m)	Lungimi latituri	D(±m)
185	300484.485	690141.605		32.864	
186	300487.027	690146.198		5.773	
187	300488.130	690140.890		2.577	
188	300517.080	690114.400		19.741	
200	300528.750	690097.190		26.194	
201	300530.390	690071.250		28.685	
202	300537.820	690042.510		16.400	
203	300539.750	690012.810		8.853	
204	300540.830	690004.390		30.025	
205	300543.860	689974.490		12.323	
206	300548.240	689962.966		0.823	
208	300547.670	689982.729		37.673	
209	300508.884	689985.954		6.195	
210	300502.276	689985.927		26.525	
211	300484.466	689985.894		29.890	
213	300468.386	690009.394		23.947	
214	300455.303	690054.690		10.033	
215	300464.991	690073.558		28.425	
217	300453.975	690101.965		26.767	
218	300458.975	690128.071		14.266	
SISUPRAFATA-TOTALA=1230.11mp P=47.076m					

LEGENDA

- limita teren ce a generat PUZ
- zona parcuri, spatii verzi si turism
- zona protectie
- edificabili propus
- circulatii carosabile
- retragere 25.00 m fata de Dunare

PROIECTANT GENERAL LANDMARK CONCEPT S.R.L. CUIER 3032161, Nr. Inregistrare: J12/2018	BENEFICIAR: QUEEN FOOD S.R.L.
PROIECTANT DE SPECIALITATE: ARCHITECTURE DOMUS DESIGN S.R.L. CUIER 3030979, Nr. Inregistrare: J12/18/2019	TITLU PROIECT: P.U.Z. - LOTIZARE SI AMENAJARE SPATII PENTRU LOISIR
	ADRESA: Str. Pauci, Nr. 160, Mun. Calarasi, Jud. Calarasi
	TITLU PLANSA: REGLEMENTARI
SPECIALITATE URB. BOCFIAR- HOMEL	SCARA:
SEF PROIECT Urb. Bocuțar- Homel Cristina	SEMNATURA
PROIECTAT Cristina	DATA: /2022
DESEMAT arh. Florian RALU	PROIECT NR.: LDK. 124/2022
	FAZA: P.U.Z.
	PLANSA NR.: 04



Acest document este proprietatea intelectuală LANDMARK CONCEPT S.R.L. și nu poate fi reprodus sau transmis fără autorizația expresă (scrisă). Utilizarea sa este permisa numai beneficiarului direct și numai pentru scopul (obiectul) pentru care a fost elaborat. Documentul este valabil numai cu semnătură și datimă în original.