



## HOTĂRÂRE

privind modificarea și completarea poziției 271 din Anexa 1 la Hotărârea Consiliului Local nr. 74/24.04.2019 pentru modificarea și completarea Anexei la Hotărârea Consiliului Local al municipiului Călărași nr. 78/10.09.1999 privind inventarul bunurilor care aparțin domeniului public al municipiului Călărași

Consiliul local Călărași, județul Călărași, întrunit în ședința ordinară, din data de 26.01.2023; Examinând proiectul de hotărâre nr. 4632/18.01.2023 privind modificarea și completarea poziției 271 din Anexa 1 la Hotărârea Consiliului Local nr. 74/24.04.2019 pentru modificarea și completarea Anexei la Hotărârea Consiliului Local al municipiului Călărași nr. 78/10.09.1999 privind inventarul bunurilor care aparțin domeniului public al municipiului Călărași - proiect inițiat de Primarul municipiului Călărași prin referatul de aprobare nr. 4633/18.01.2023;

Având în vedere:

- avizul Comisiei de organizare și dezvoltare urbanistică, amenajarea teritoriului, realizarea lucrărilor publice, disciplina în construcții și administrarea domeniului public și privat al municipiului Călărași, conservarea patrimoniului cultural, artistic, istoric și de arhitectură, ecologie și protecția mediului înconjurător;
- prevederile Hotărârii Consiliului Local nr. 277/27.10.2022 privind alegerea președintelui de ședință al Consiliului local Călărași pe perioada 01.11.2022-31.01.2023;
- raportul de specialitate al Biroului Fond Funciar, Registrul Agricol și Cadastru din cadrul Primăriei municipiului Călărași, nr. 4635/18.01.2023;
- prevederile art. 554, art. 555, art. 858 și art. 864 din Legea nr. 287/2009 privind Codul Civil, republicată, cu modificările și completările ulterioare;
- prevederile art. 129, alin. 1, alin 2, lit. c, art. 286, alin. 1, alin. 4 din Ordonanța de Urgență a Guvernului nr. 57/2019 privind Codul Administrativ, cu modificările și completările ulterioare;

În temeiul art. 139 din Ordonanța de Urgență a Guvernului nr. 57/2019 privind Codul Administrativ, cu modificările și completările ulterioare;

## HOTĂRĂȘTE:

**Art.1.** Se aprobă modificarea și completarea poziției 271 din Anexa 1 la Hotărârea Consiliului Local al municipiului Călărași nr. 74/24.04.2019, în sensul că se va citi „suprafața de 5106 mp”, conform planului de amplasament – Anexă care face parte integrantă din prezenta hotărâre.

**Art.2.** La data intrării în vigoare a prezentei, celelalte prevederi ale Hotărârii Consiliului Local al municipiului Călărași nr. 74/24.04.2019, rămân neschimbate.

**Art.3.** Cu ducerea la îndeplinire a prevederilor prezentei hotărâri se însărcinează Primarul municipiului Călărași prin Aparatul de specialitate - Direcția Tehnică, Direcția Economică, Direcția Programe și Dezvoltare Locală, Serviciul Colectare și Impunere Venituri, Serviciul Public Centrale Termice și Fond Locativ și Biroul Fond Funciar, Registrul Agricol și Cadastru.

Secretarul general al municipiului Călărași va asigura comunicarea prezentei celor interesați.

Nr. consilieri în funcție 21, nr. consilieri prezenți 20.

Prezenta hotărâre a fost adoptată cu 20 voturi pentru, din 20 voturi exprimate.

PREȘEDINTE DE ȘEDINȚĂ,  
CONSILIER,  
CĂLIN CĂTĂLIN MARIUS



Nr. 10

Adoptată la Călărași,  
Astăzi, 26.01.2023

Emisă în 4 exemplare


Contrasemnează,  
Secretarul general al municipiului,  
Cs. Jr. Mărgărit Sârbu

Avura la HCL 10/2022

PLAN DE AMPLASAMENT SI DELIMITARE A IMOBILULUI

(intravilan)  
Scara 1:500

Nr. cadastral	Suprafata masurata	Adresa imobilului
	4806	Mun. Calarasi, Str. Vasile Culica, Jud. Calarasi.
Nr. Cartea Funciara	Unitate Administrativ Teritoriala (UAT)	
	CALARASI	

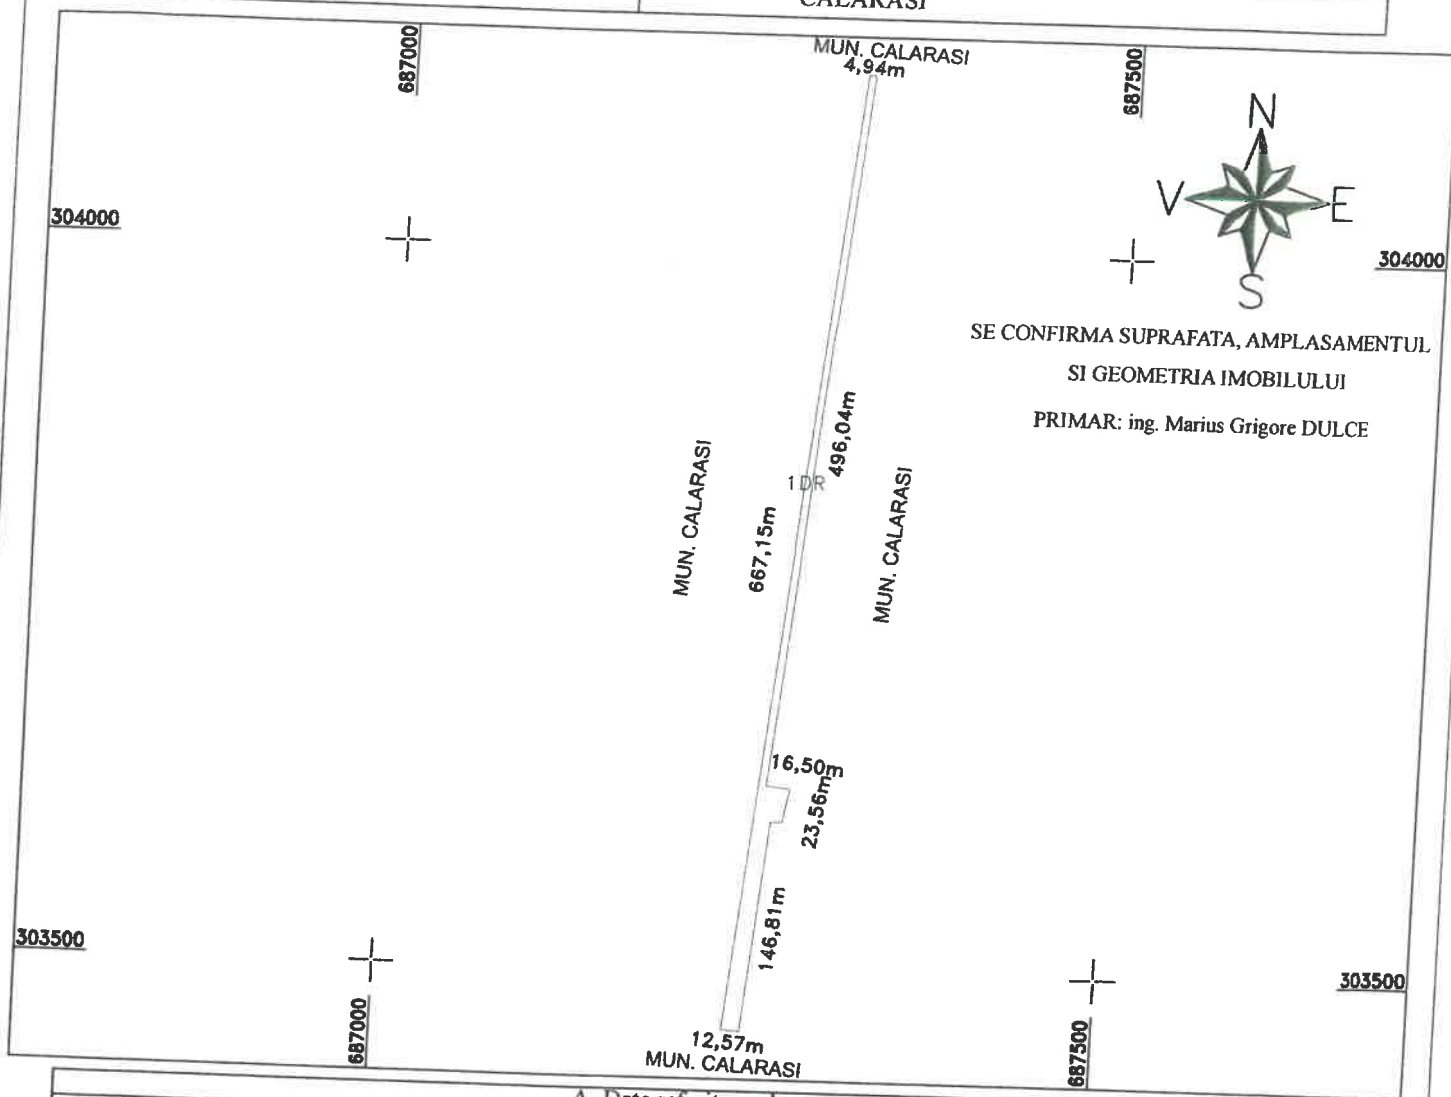

A. Date referitoare la teren

Nr. parcela	Categoria de folosinta	Suprafata (mp)	Mentiuni
1	Dr	4806	Imprejurari: Limite Conventionale
Total		4806	Imobil cu destinatia trotuar

B. Date referitoare la constructii

Nr. parcela	Suprafata construita la sol (mp)	Mentiuni
Total		

Suprafata totala masurata a imobilului = 4806mp

Executant: Gheorghe Daniel Viorel PF  
Aut. RO-CL-F NR. 0001

Confirm executarea masuratorilor la teren  
corectitudinea intocmirii documentatiei cadastrale si  
corespondenta acestora cu realitatea din teren

Semnatura si stampila,

Daniel-  
Viorel  
Gheorghe

Digitally signed  
by Daniel-Viorel  
Gheorghe  
Date: 2022.12.12  
11:19:13 +02'00'

Data : 12.12.2022

