



HOTĂRÂRE

privind atribuirea denumirii de strada Munteniei (fostei străzi GENERAL CONSTANTIN PANTAZI) pentru accesul rutier și pietonal, situat perpendicular pe strada Prelungirea București, între PECO și IAS MIRCEA VODĂ

Consiliul local Călărași, județul Călărași, întrunit în ședința ordinară, din data de 27.04.2023;

Examinând proiectul de hotărâre nr. 29404/30.03.2023 privind atribuirea denumirii de strada Munteniei (fostei străzi GENERAL CONSTANTIN PANTAZI) pentru accesul rutier și pietonal, situat perpendicular pe strada Prelungirea București, între PECO și IAS MIRCEA VODĂ - proiect inițiat de Primarul municipiului Călărași prin referatul de aprobare nr. 29404/30.03.2023;

Având în vedere:

- avizul Comisiei pentru sănătate, muncă, protecție și integrare socială, relații cu publicul, relații cu alte consilii locale și alte organe de autoritate publică și O.N.G.- uri;
- prevederile Hotărârii Consiliului Local nr. 14/26.01.2023 privind alegerea președintelui de ședință al Consiliului local Călărași pe perioada 01.02.2023-30.04.2023;
- raportul de specialitate al Direcției Urbanism din cadrul Primăriei municipiului Călărași, nr. 29404/30.03.2023;
- prevederile Hotărârii Consiliului Local nr. 57/02.03.2023 pentru revocarea Hotărârii Consiliului Local nr. 189/22.11.2006 privind atribuirea denumirii de strada GENERAL CONSTANTIN PANTAZI accesului rutier și pietonal, situat perpendicular pe strada Prelungirea București, între PECO și IAS MIRCEA VODĂ;
- Avizul Comisiei județene de atribuire de denumiri, nr. 5/25.04.2023;
- prevederile art. 2, lit. d, art. 3, alin. 1 din Ordonanța Guvernului nr. 63/2002 privind atribuirea sau schimbarea de denumiri, cu modificările și completările ulterioare;
- prevederile art. 129, alin. 2, lit. c, alin. 6, lit. d din Ordonanța de Urgență a Guvernului nr. 57/2019 privind Codul administrativ, cu modificările și completările ulterioare;

În temeiul art. 139 din Ordonanța de Urgență a Guvernului nr. 57/2019 privind Codul administrativ, cu modificările și completările ulterioare;

HOTĂRĂȘTE:

Art.1. Se aprobă atribuirea denumirii strada Munteniei (fostei străzi GENERAL CONSTANTIN PANTAZI) pentru accesul rutier și pietonal, situat perpendicular pe strada Prelungirea București, între PECO și IAS MIRCEA VODĂ, conform planului anexat ce face parte integrantă din prezenta hotărâre, având o suprafață din acte 9443 mp, măsurată 9487 mp, și următoarele vecinătăți :

- N – proprietati private;
- S – proprietati private, strada Pescăruși;
- E – Prelungirea București;
- V – proprietăți private.

Art.2. Primarul Municipiului Călărași, prin Aparatul de specialitate, va duce la îndeplinire prevederile prezentei hotărâri.

Secretarul general al municipiului Călărași va asigura comunicarea prezentei celor interesați.

Nr. consilieri în funcție 21, nr. consilieri prezenți 21.

Prezenta hotărâre a fost adoptată cu 21 voturi pentru, din 21 voturi exprimate.

PREȘEDINTE DE ȘEDINȚĂ,

CONSILIER,
BUZOIANU TONI



Contrasemnează,

Secretarul general al municipiului,
Cs. Jr. Mărgărit Sârbu

Nr. 111


Adoptată la Călărași,
Astăzi, 27.04.2023

Emisă în 3 exemplare

P. PLAN DE AMPLASAMENT SI DELIMITAR. A IMOBILULUI

(intravilan)
Scara 1:2000

Nr. cadastral	Suprafata masurata	Adresa imobilului
6837	9487	Mun. Calarasi, Str. General Constantin Pantazi, jud. Calarasi
Nr. Cartea Funciara	Unitate Administrativ Teritoriala (UAT)	
	CALARASI	

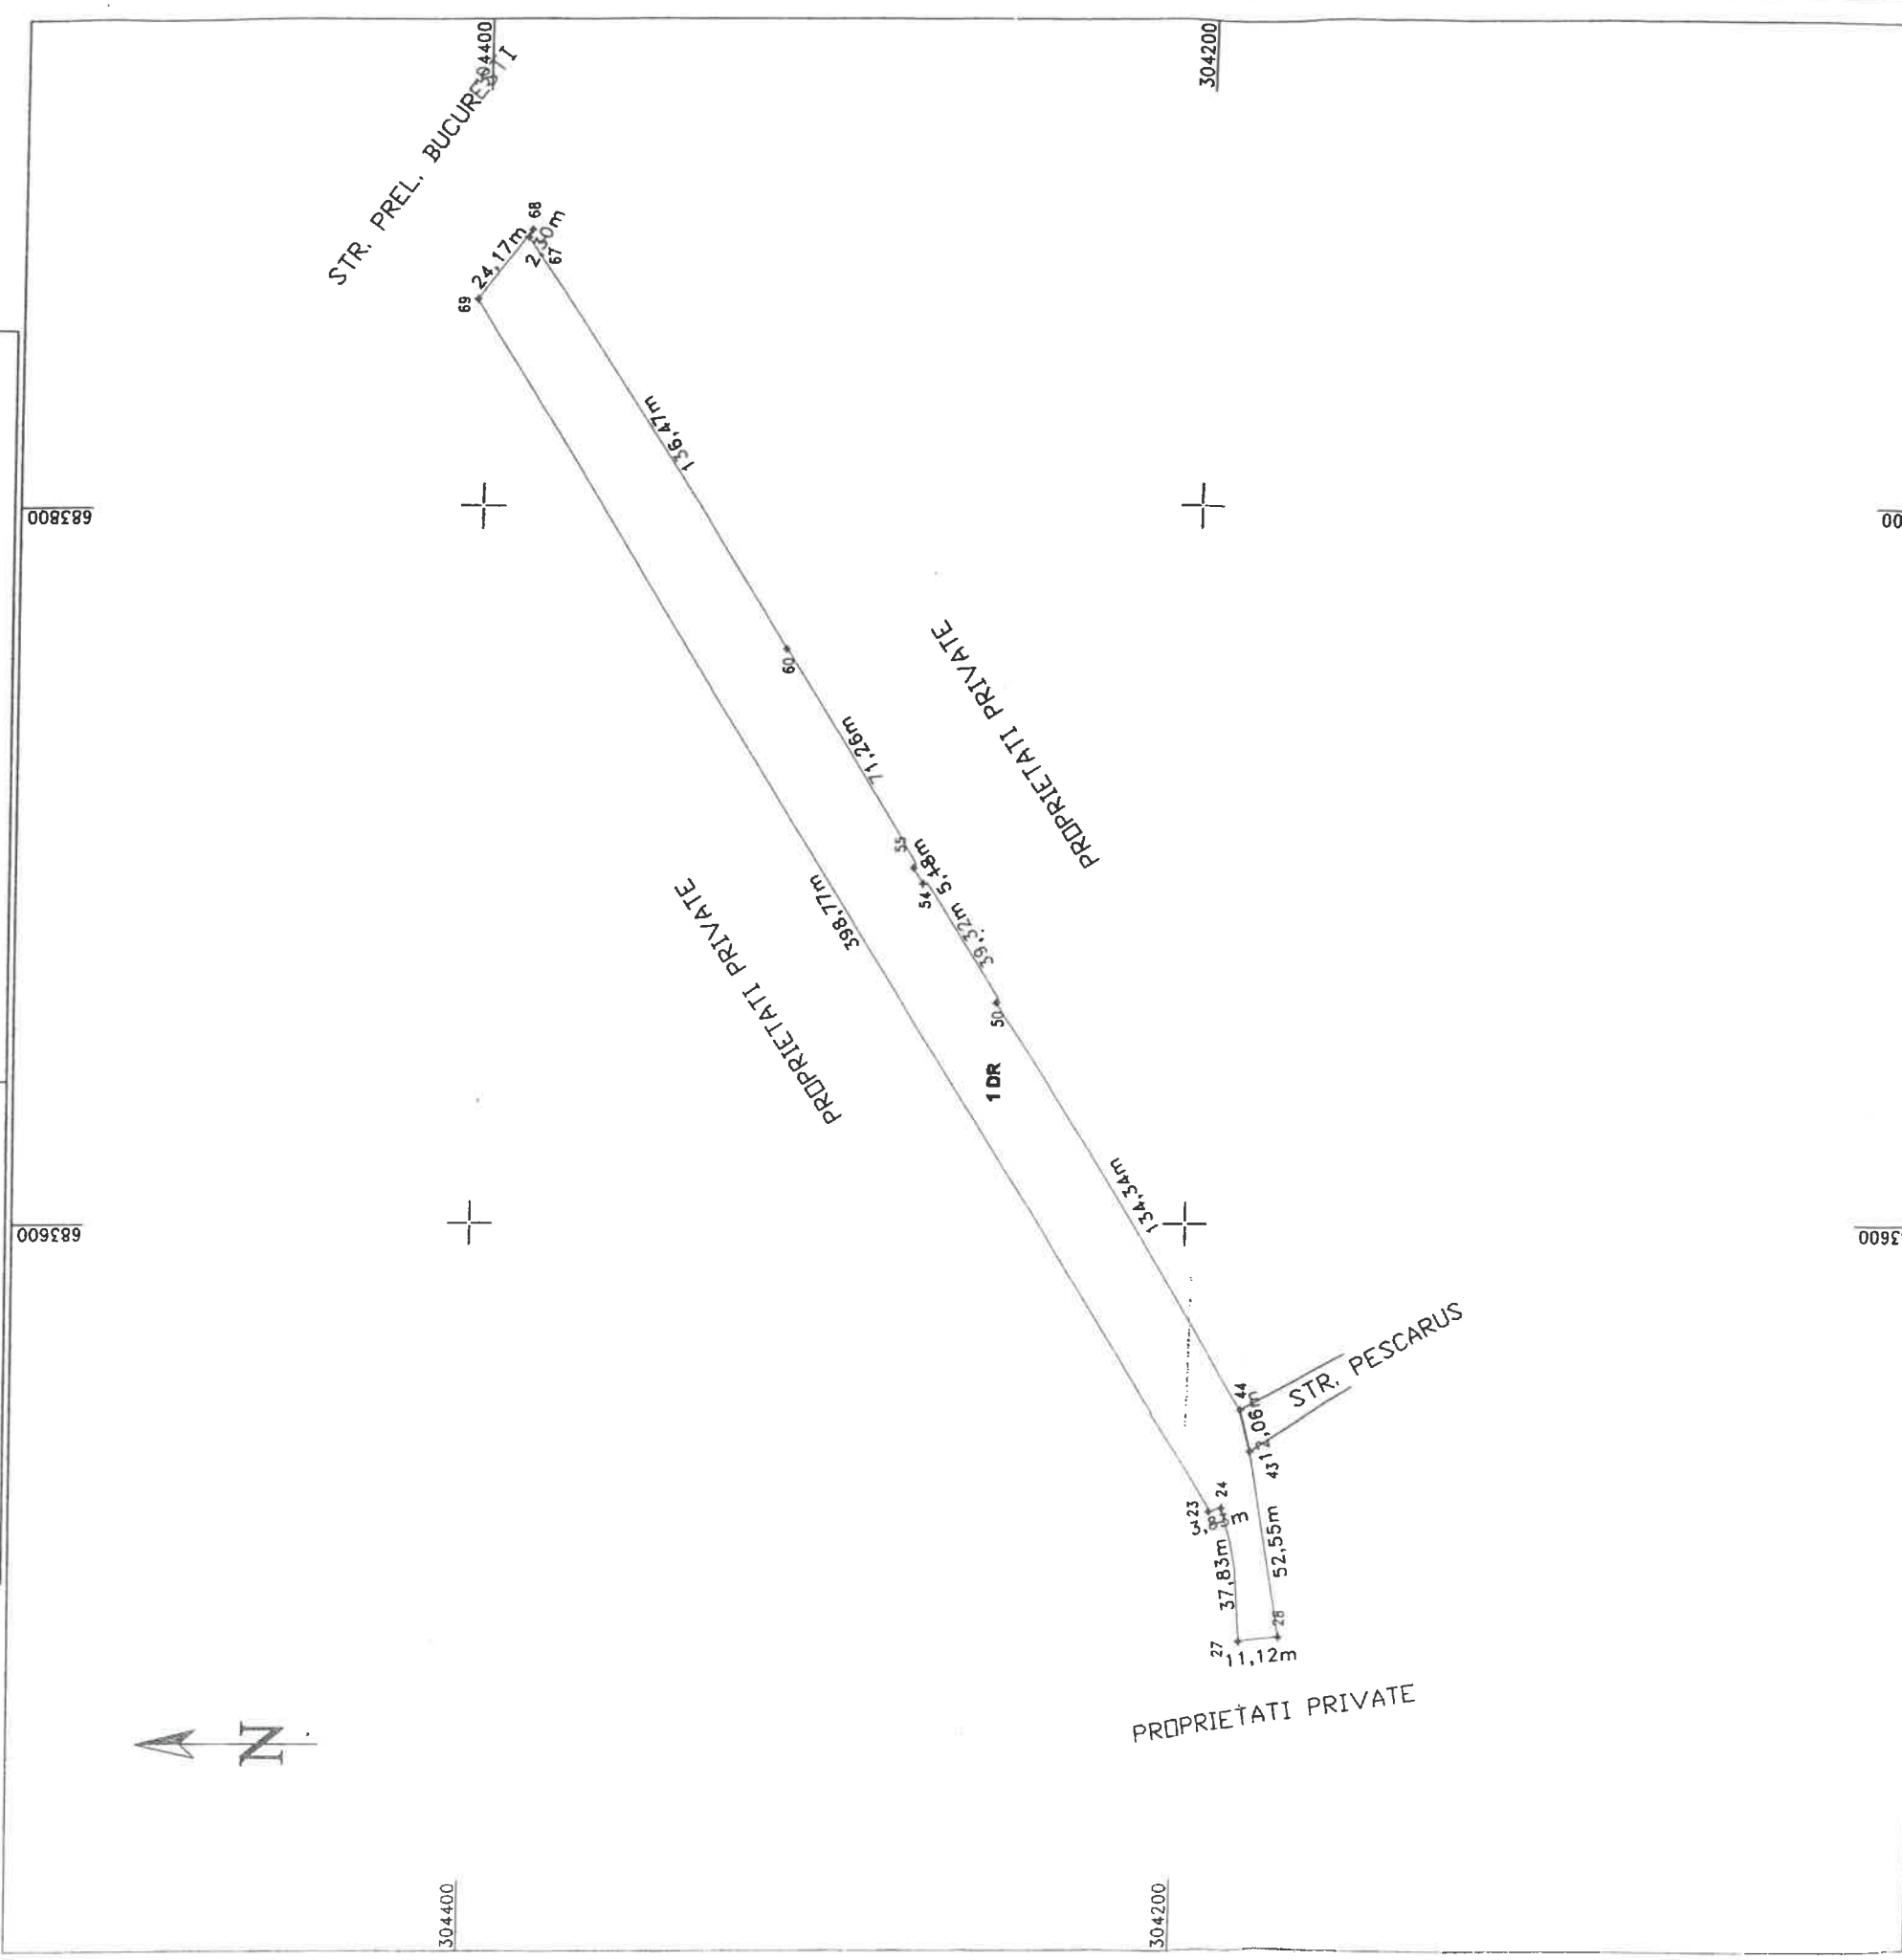

683600 683800

A. Date referitoare la teren		
Nr. parcela	Categoria de folosinta	Suprafata (mp)
1	Dr	9487
Total		9487
B. Date referitoare la constructii		
Nr. parcela	Suprafata construita la sol (mp)	Mentuni
Total		

Suprafata totala masurata a imobilului este 9487 mp.
Suprafata din acte S=9443 mp.

Executant: Gheorghe Daniel Viorel
Confirmarea masuraturilor la teren
corectitudinea intocmirii dovezilor entitatii emitatoare
corespondenta acestora cu planurile cadastrale

Semnatura si Stampila DANIEL VIOREL GHEORGHE
CATEGORIA B

Inspector
Confirmarea intocmirii imobilului in baza de date integrata si atribuirea numarului cadastral
Semnatura si parafa
Data

Stampila BCPI



Auxa la HCE 11/2023.