



## HOTĂRÂRE

**privind trecerea din domeniul privat în domeniul public al municipiului Călărași a imobilului cu numărul cadastral 34730, situat în municipiul Călărași, strada Varianta Nord, nr. 1**

Consiliul local Călărași, județul Călărași, întrunit în ședința ordinară, din data de 29.06.2023;

Examinând proiectul de hotărâre nr. 25497/21.03.2023 privind trecerea din domeniul privat în domeniul public al municipiului Călărași a imobilului cu numărul cadastral 34730, situat în municipiul Călărași, strada Varianta Nord, nr. 1 - proiect inițiat de Primarul municipiului Călărași prin referatul de aprobare nr. 25490/21.03.2023;

Având în vedere:

- avizul Comisiei de organizare și dezvoltare urbanistică, amenajarea teritoriului, realizarea lucrărilor publice, disciplina în construcții și administrarea domeniului public și privat al municipiului Călărași, conservarea patrimoniului cultural, artistic, istoric și de arhitectură, ecologie și protecția mediului înconjurător;
- prevederile Hotărârii Consiliului Local nr. 93/27.04.2023 privind alegerea președintelui de ședință al Consiliului local Călărași pe perioada 01.05.2023-31.07.2023;
- raportul de specialitate al Biroului Fond Funciar, Registrul Agricol și Cadastru din cadrul Primăriei municipiului Călărași, nr. 25491/21.03.2023;
- prevederile art. 28, alin. 1 din Legea cadastrului și a publicității imobiliare nr. 7/1996, republicată cu modificările și completările ulterioare;
- prevederile Hotărârii Consiliului Local al municipiului Călărași nr. 49/29.03.2018 privind aprobarea inventarului bunurilor care alcătuiesc domeniul privat al municipiului Călărași;
- prevederile art. 553, alin. 1, art. 555 din Legea nr. 287/2009 privind Codul Civil, republicată;
- prevederile art. 296, alin. 2 din Ordonanța de Urgență a Guvernului nr. 57/2019 privind Codul Administrativ, cu modificările și completările ulterioare;

În temeiul art. 139 din Ordonanța de Urgență a Guvernului nr. 57/2019 privind Codul Administrativ, cu modificările și completările ulterioare;

### HOTĂRĂȘTE:

**Art.1.** Se aprobă trecerea din domeniul privat al municipiului Călărași în domeniul public al municipiului Călărași, a terenului aferent imobilului situat în municipiul Călărași, str. Varianta Nord, nr. 1, având numărul cadastral 34730, înscris în CF 34730/UAT Călărași, cu suprafața de 698 mp, conform planului de amplasament – Anexă care face parte integrantă din prezenta hotărâre.

**Art.2.** Inventarul bunurilor care aparțin domeniului public și privat al municipiului Călărași se vor completa în mod corespunzător.

**Art.3.** Cu ducerea la îndeplinire a prevederilor prezentei hotărâri se însărcinează Primarul municipiului Călărași prin Aparatul de specialitate - Direcția Tehnică, Direcția Economică, Serviciul Colectare și Impunere Venituri, Biroul Fond Funciar, Registrul Agricol și Cadastru și Serviciul Public Centrale Termice și Fond Locativ Călărași.

Secretarul general al municipiului Călărași va asigura comunicarea prezentei celor interesați.

Nr. consilieri în funcție 21, nr. consilieri prezenți 21.

Prezenta hotărâre a fost adoptată cu 21 voturi pentru, din 21 voturi exprimate.

PREȘEDINTE DE ȘEDINȚĂ,

CONSILIER,

STOIAN GHEORGHE




Nr. 155

Adoptată la Călărași,  
Astăzi, 29.06.2023

Emisă în 4 exemplare

Contrasemnează,  
Secretarul general al municipiului,  
Cs. Jr. Mărgărit Sârbu

Nr. cadastral	Suprafata masurata	Adresa imobilului
34730	698	Mun. Calarasi, Str. Varianta Nord, Nr. 1, jud. Calarasi
Nr. Cartea Funciara	Unitate Administrativ Teritoriala (UAT)	
	CALARASI	

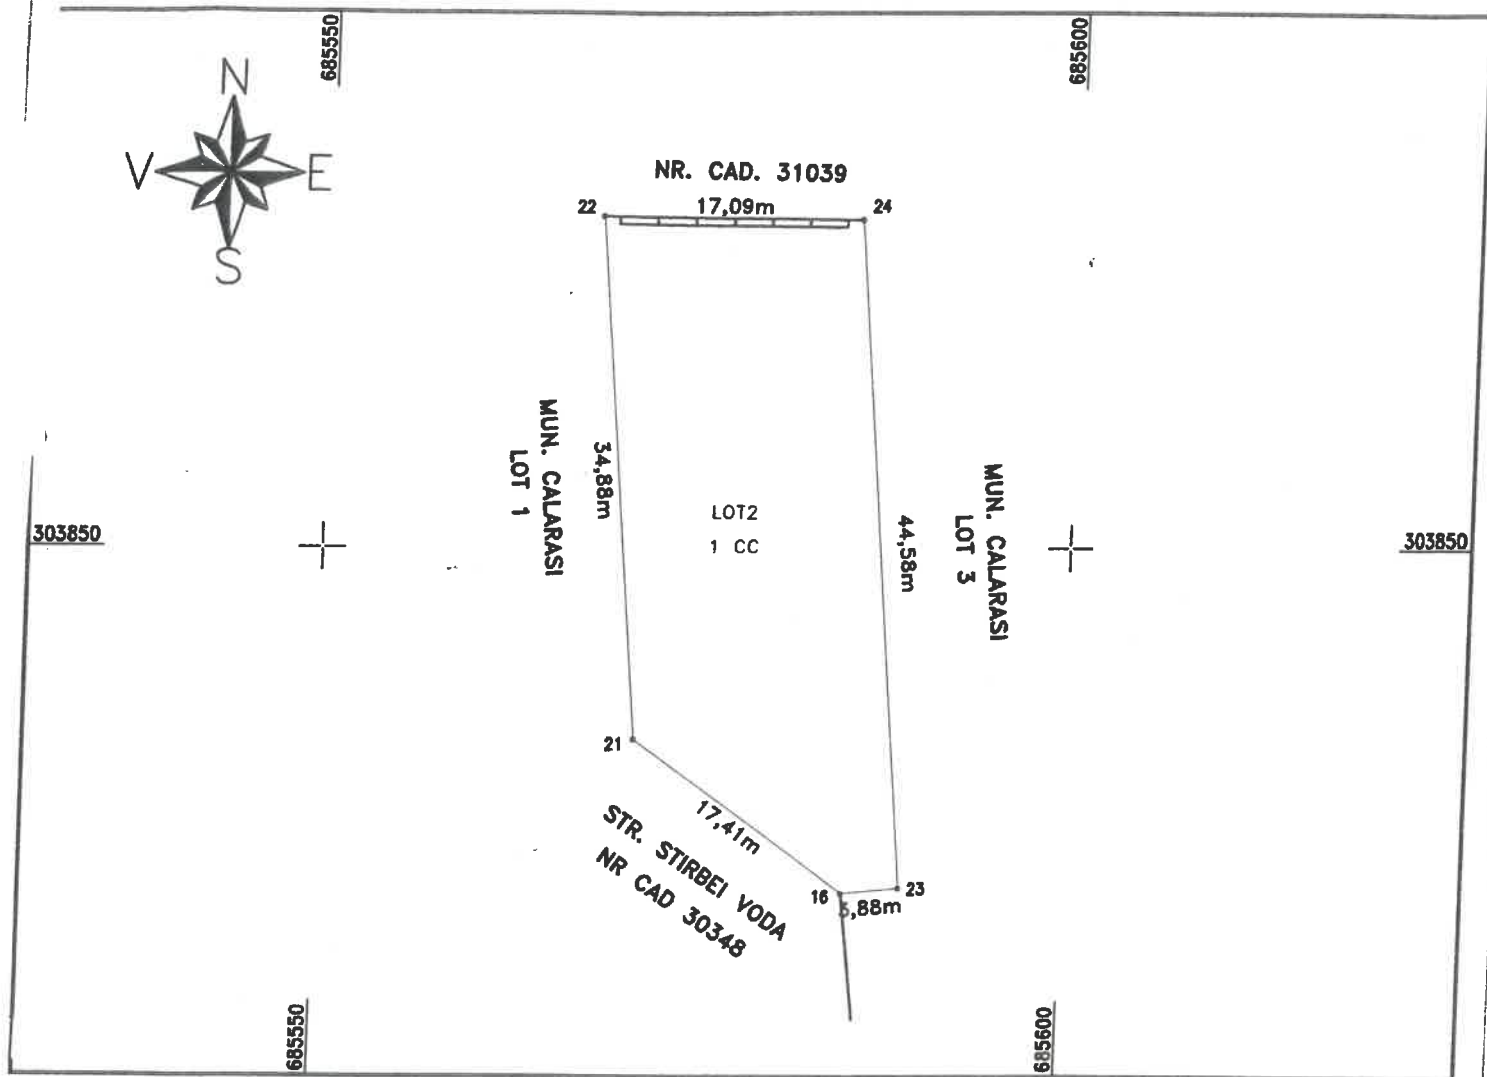

A. Date referitoare la teren			
Nr. parcela	Categoria de folosinta	Suprafata (mp)	Mentuni
1	CC	698	Imprejmurii: N-gard beton; E-limita conventionala; S-limita conventionala; V-limita conventionala.
<b>Total</b>		<b>698</b>	

B. Date referitoare la constructii			
Nr. parcela	Destinatia	Suprafata construita la sol (mp)	Mentuni
<b>Total</b>			

Suprafata totala masurata a imobilului = 698mp  
Face parte integranta din suprafata de = 17951mp

Executant: Gheorghe Daniel Viorel PF  
Aut. RO-CL-F NR. 0001

Confirm executarea masuratorilor la teren  
corectitudinea intocmirii documentatiei cadastrale si  
corespondenta acestora cu realitatea din teren

Semnatura si stampila,

Daniel-  
Viorel  
Gheorghe

Digitally signed  
by Daniel-Viorel  
Gheorghe  
Date: 2023.02.01  
10:10:53 +02'00'

Data : 01.02.2023

Inspector

Confirm introducerea imobilului in baza de date integrata si  
atribuirea numarului cadastral

Semnatura si parafa

Data ..... Carmen  
Luoana  
Sava

Stampila BCPI

