



HOTĂRÂRE

privind modificarea pozițiilor nr. 288 și nr. 289 din Anexa la Hotărârea Consiliului Local nr. 74/2019 pentru modificarea și completarea Anexei la Hotărârea Consiliului Local al municipiului Călărași nr. 78/10.09.1999 privind inventarul bunurilor care aparțin domeniului public al municipiului Călărași

Consiliul local Călărași, județul Călărași, întrunit în ședința ordinară, din data de 26.10.2023; Examinând proiectul de hotărâre nr. 91971/29.09.2023 privind modificarea pozițiilor nr. 288 și nr. 289 din Anexa la Hotărârea Consiliului Local nr. 74/2019 pentru modificarea și completarea Anexei la Hotărârea Consiliului Local al municipiului Călărași nr. 78/10.09.1999 privind inventarul bunurilor care aparțin domeniului public al municipiului Călărași - proiect inițiat de Primarul municipiului Călărași prin referatul de aprobare nr. 91975/29.09.2023;

Având în vedere:

- avizul Comisiei pentru servicii publice, comerț, promovarea liberei inițiative;
- prevederile Hotărârii Consiliului Local nr. 186/31.07.2023 privind alegerea președintelui de ședință al Consiliului local Călărași pe perioada 01.08.2023-31.10.2023;
- raportul de specialitate al Biroului Fond Funciar, Registrul Agricol și Cadastru din cadrul Primăriei municipiului Călărași, nr. 91973/29.09.2023;
- adresa nr. 32750/18.04.2023;
- referatul Oficiului de Cadastru și Publicitate Imobiliară Călărași, nr. 51188/22.08.2023;
- prevederile Ordonanței de Urgență a Guvernului nr. 43/1997 privind regimul drumurilor;
- prevederile art. 129, alin. 1, alin. 2, lit. c, ale art. 286, alin. 1, alin. 4 din Ordonanța de Urgență a Guvernului nr. 57/2019 privind Codul Administrativ, cu modificările și completările ulterioare;

În temeiul art. 139 din Ordonanța de Urgență a Guvernului nr. 57/2019 privind Codul Administrativ, cu modificările și completările ulterioare;

HOTĂRĂȘTE:

Art.1. Se aprobă modificarea pozițiilor nr. 288 și nr. 289 din Anexa la Hotărârea Consiliului Local nr. 74/24.04.2019 privind modificarea și completarea Anexei la Hotărârea Consiliului Local al municipiului Călărași nr. 78/10.09.1999 privind inventarul bunurilor care aparțin domeniului public al municipiului Călărași, în sensul că la poziția 289, se va citi suprafața de 10622 mp, iar la poziția 288, se va citi suprafața de 15192 mp, conform planurilor de amplasament și delimitare a imobilului, Anexele care fac parte integrantă din prezenta hotărâre.

Art.2. La data intrării în vigoare a prezentei, celelalte prevederi ale Hotărârii Consiliului Local al municipiului Călărași nr. 74 din 24.04.2019, rămân neschimbate.

Art.3. Cu ducerea la îndeplinire a prevederilor prezentei hotărâri se însărcinează Primarul municipiului Călărași prin Aparatul de specialitate - Direcția Tehnică, Direcția Economică, Direcția Programe și Dezvoltare Locală, Serviciul Colectare și Impunere Venituri, Serviciul Public Centrale Termice și Fond Locativ și Biroul Fond Funciar, Registrul Agricol și Cadastru.

Secretarul general al municipiului Călărași va asigura comunicarea prezentei celor interesați.

Nr. consilieri în funcție 21, nr. consilieri prezenți 21.

Prezenta hotărâre a fost adoptată cu 20 voturi pentru, din 20 voturi exprimate.

PREȘEDINTE DE ȘEDINȚĂ,

CONSILIER,

Marius Virgil SBĂRCEA



Contrasemnează,

Secretarul general al municipiului,

Cs. Jr. Mărgărit SĂRBU

Nr. 236


Adoptată la Călărași,

Astăzi, 26.10.2023

Emisă în 4 exemplare

DELIMITARE A IMOBILULUI
(intravilan) *Auxera la HCL 236/2023*
Scara 1:5000

Nr. cadastral 31578	Suprafata masurata 10622	Adresa imobilului Mun. Calarasi, Str. General Constantin Stefanescu, Nr. 1B, Jud. Calarasi
Nr. Cartea Funciara 31578		Unitate Administrativ Teritoriala (UAT) CALARASI

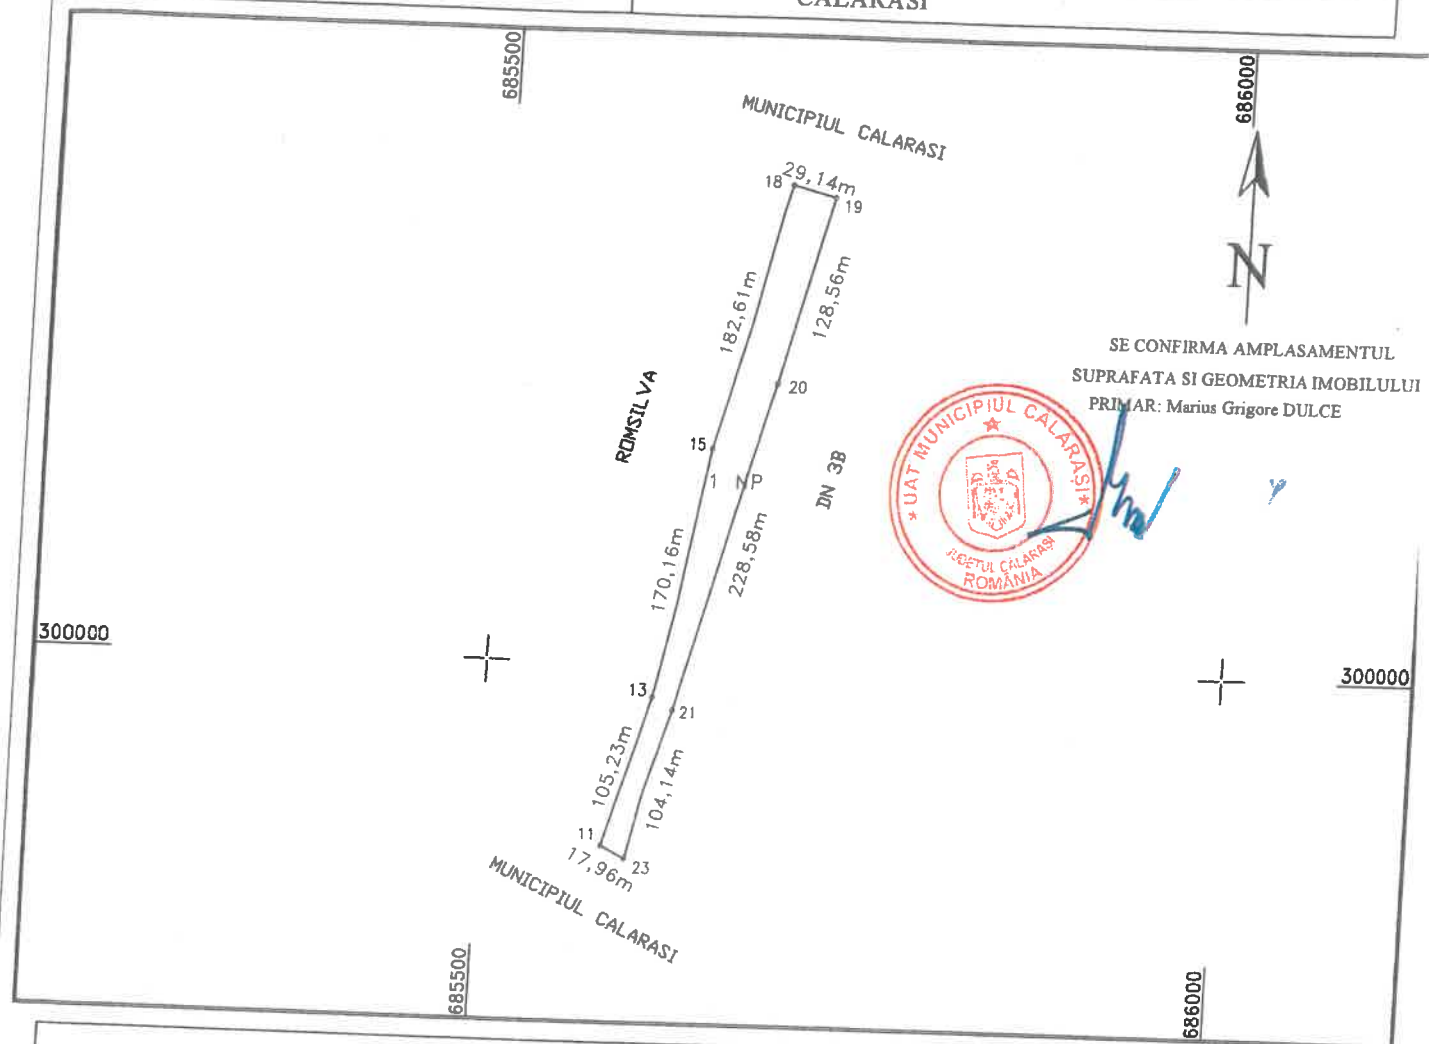

SE CONFIRMA AMPLASAMENTUL
SUPRAFATA SI GEOMETRIA IMOBILULUI
PRIMAR: Marius Grigore DULCE

A. Date referitoare la teren

Nr. parcela	Categoria de folosinta	Suprafata (mp)	Mentiuni
1	NP	10622	Imprejuri: Limite Conventionale
Total		10622	

B. Date referitoare la constructii

Nr. parcela	Destinatia	Suprafata construita la sol (mp)	Mentiuni
Total			

Suprafata totala masurata a imobilului = 10622mp
Suprafata din acte S= 16290mp.

Executant: Georghe Daniel Viorel
Confirm executarea masuratorilor la teren
corectitudinea intocmirii documentatiei cadastrale si
corespondenta acesteia cu realitatea din teren.
Semnatura si Stampila

26.09.2023


Inspector
Confirm introducerea imobilului in baza de date integrata si
atribuirea numarului cadastral
Semnatura si parafa
Data

Avuza la BC 236/2023

PLAN DE AMPLASAMENT SI DELIMITARE A IMOBILULUI
(intravilan)
Scara 1:5000



Nr. cadastral	31585	Suprafata masurata	15192	Adresa imobilului	Mun. Calarasi, Str. General Constantin Stefanescu, Nr. 1A, Jud. Calarasi
Nr. Cartea Funciara	31585	Unitate Administrativ Teritoriala (UAT)		CALARASI	

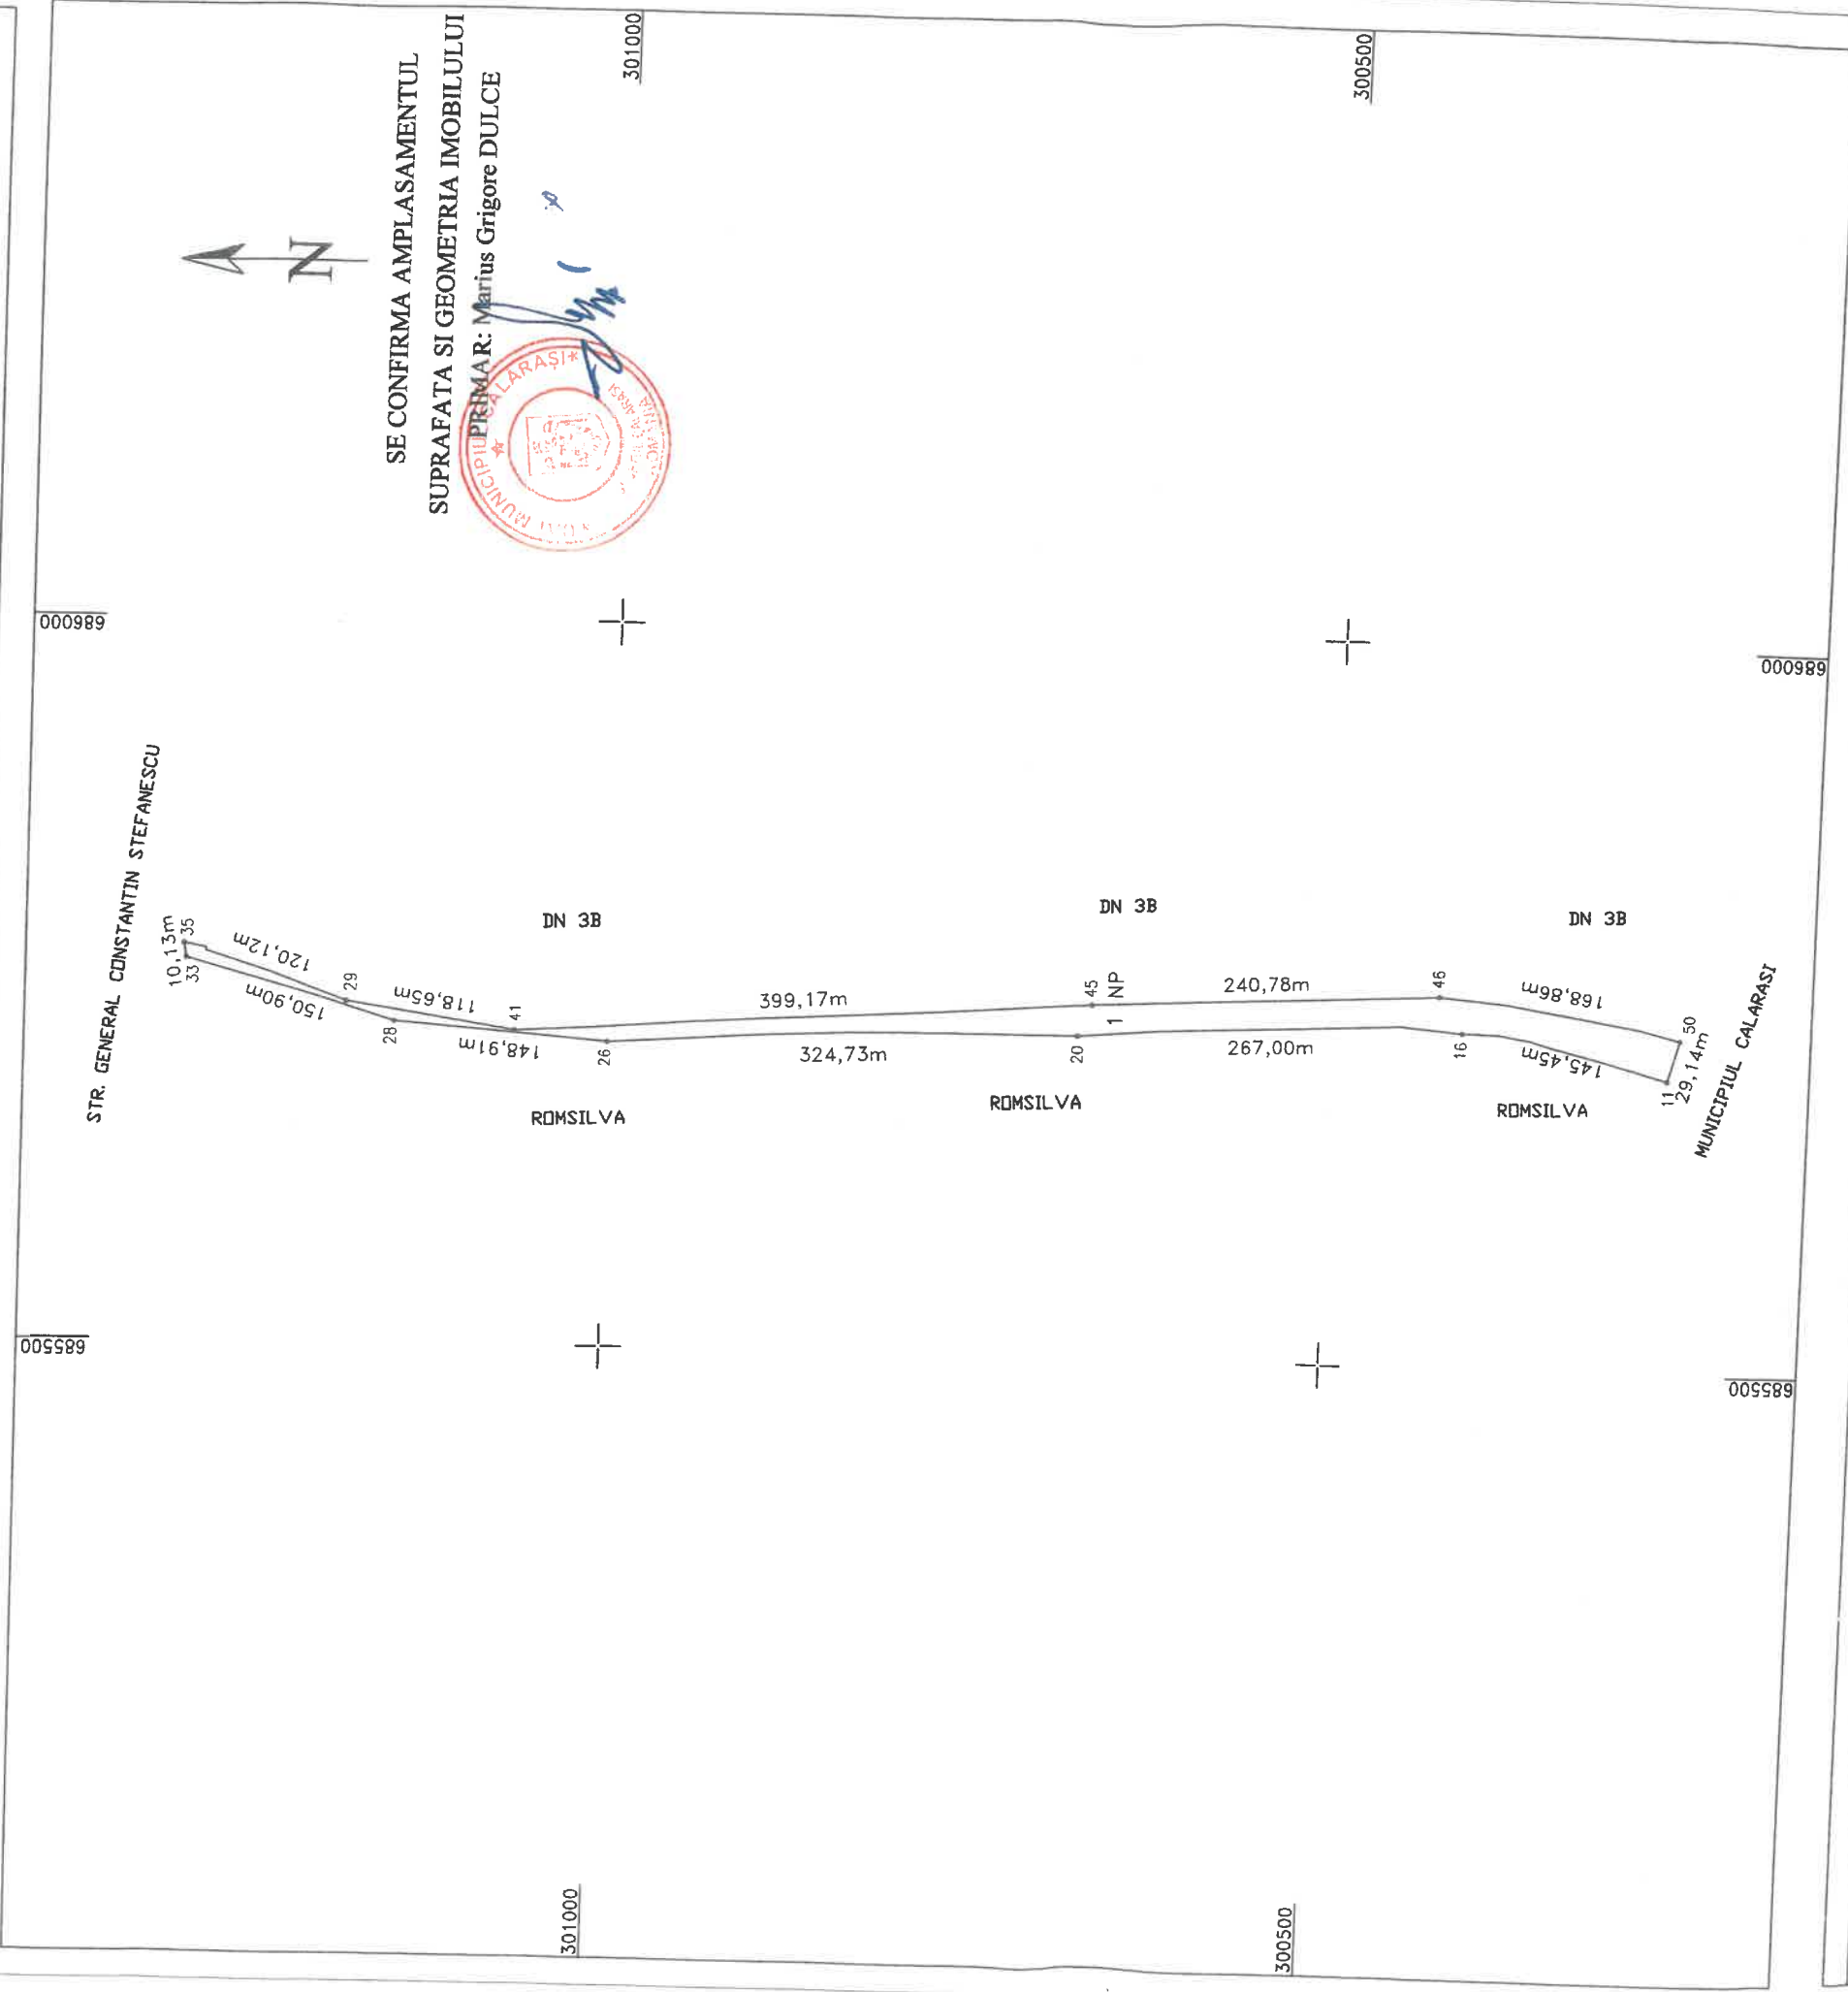

SE CONFIRMA AMPLASAMENTUL
SUPRAFATA SI GEOMETRIA IMOBILULUI
PREZENTAT: Marius Grigore DULCE



Nr. parcela	Categoria de folosinta	A. Date referitoare la teren		Mentii
		Suprafata (mp)	Imprejurimi: Limite Conventionale	
I	NP	15192		
Total		15192		
Nr. parcela	Suprafata construita la sol (mp)	B. Date referitoare la constructii		
		Mentii		
Total				

Suprafata totala masurata a imobilului = 15192mp
Face parte integranta din suprafata de 30567mp.

Executant: Gheorghe Daniel Viorel
Confirm executarea masuratorilor la teren
corectitudinea inregistrarii documentatiei cadastrale si
corespondenta acesteia cu realitatea din teren
Semnatul si stampila

Inspector
Confirm introducerea imobilului in baza de date integrata si
atribuirea numarului cadastral
Semnatul si parafa
Data

Data : 26.09.2023

Stampila BCPI