



HOTĂRÂRE

privind modificarea limitelor și suprafețelor imobilului având cartea funciară numărul 33996, aparținând domeniului privat al UAT Municipiul Călărași, situat în municipiul Călărași, strada Păcii, nr. 152

Consiliul local Călărași, județul Călărași, întrunit în ședința ordinară, din data de 28.02.2023;

Examinând proiectul de hotărâre nr. 4636/18.01.2023 privind modificarea limitelor și suprafețelor imobilului având cartea funciară numărul 33996, aparținând domeniului privat al UAT Municipiul Călărași, situat în municipiul Călărași, strada Păcii, nr. 152 - proiect inițiat de Primarul municipiului Călărași prin referatul de aprobare nr. 4638/18.01.2023;

Având în vedere:

- avizul Comisiei pentru administrație publică locală, juridică, de disciplină, apărarea ordinii publice, respectarea drepturilor și libertăților cetățenilor, relații cu mass-media, relații externe;
- prevederile Hotărârii Consiliului Local nr. 14/26.01.2023 privind alegerea președintelui de ședință al Consiliului local Călărași pe perioada 01.02.2023-30.04.2023;
- raportul de specialitate al Biroului Fond Funciar, Registrul Agricol și Cadastru din cadrul Primăriei municipiului Călărași, nr. 4639/18.01.2023;
- prevederile art. 553, alin. 1, art. 555 din Legea nr. 287/2009 privind Codul Civil, republicată, cu modificările și completările ulterioare;
- prevederile art. 129, alin. 1, alin. 2, lit. c din Ordonanța de Urgență a Guvernului nr. 57/2019 privind Codul Administrativ, cu modificările și completările ulterioare;
- prevederile Legii nr. 52/2003 privind transparența decizională în administrația publică, cu modificările și completările ulterioare;

În temeiul art. 139 din Ordonanța de Urgență a Guvernului nr. 57/2019 privind Codul Administrativ, cu modificările și completările ulterioare;

HOTĂRĂȘTE:

Art.1. Se aprobă modificarea limitelor și suprafețelor imobilului înscris în cartea funciară numărul 33996, din municipiul Călărași, strada Păcii, nr. 152, aparținând domeniului privat al UAT Municipiul Călărași, în sensul că suprafața se diminuează de la 2501 mp la 919 mp.

Art.2. Cu ducerea la îndeplinire a prevederilor prezentei hotărâri se însărcinează Primarul municipiului Călărași, prin Aparatul de specialitate - Direcția Tehnică, Direcția Economică, Direcția Programe și Dezvoltare Locală, Serviciul Colectare și Impunere Venituri, Serviciul Public Centrale Termice și Fond Locativ și Biroul Fond Funciar, Registrul Agricol și Cadastru.

Secretarul general al municipiului Călărași va asigura comunicarea prezentei celor interesați.

Nr. consilieri în funcție 21, nr. consilieri prezenți 21.

Prezenta hotărâre a fost adoptată cu 21 voturi pentru, din 21 voturi exprimate.

PREȘEDINTE DE ȘEDINȚĂ,

CONSILIER,

*** BUZOIANU TONI**



Nr. 34

Adoptată la Călărași,

Astăzi, 28.02.2023

Emisă în 4 exemplare

Contrasemnează,

p. Secretarul general al municipiului,


Cs. Jr. Nelu Papazi

Acta la Nr 34/2023

PLAN DE AMPLASAMENT SI DELIMITARE A IMOBILULUI

(intravilan)
Scara 1:500

Nr. cadastral	Suprafata masurata	Adresa imobilului
33996	919	Mun. Calarasi, Str. Pacii, Nr. 152, Jud. Calarasi
Nr. Cartea Funciara	Unitate Administrativ Teritoriala (UAT)	
33996	CALARASI	

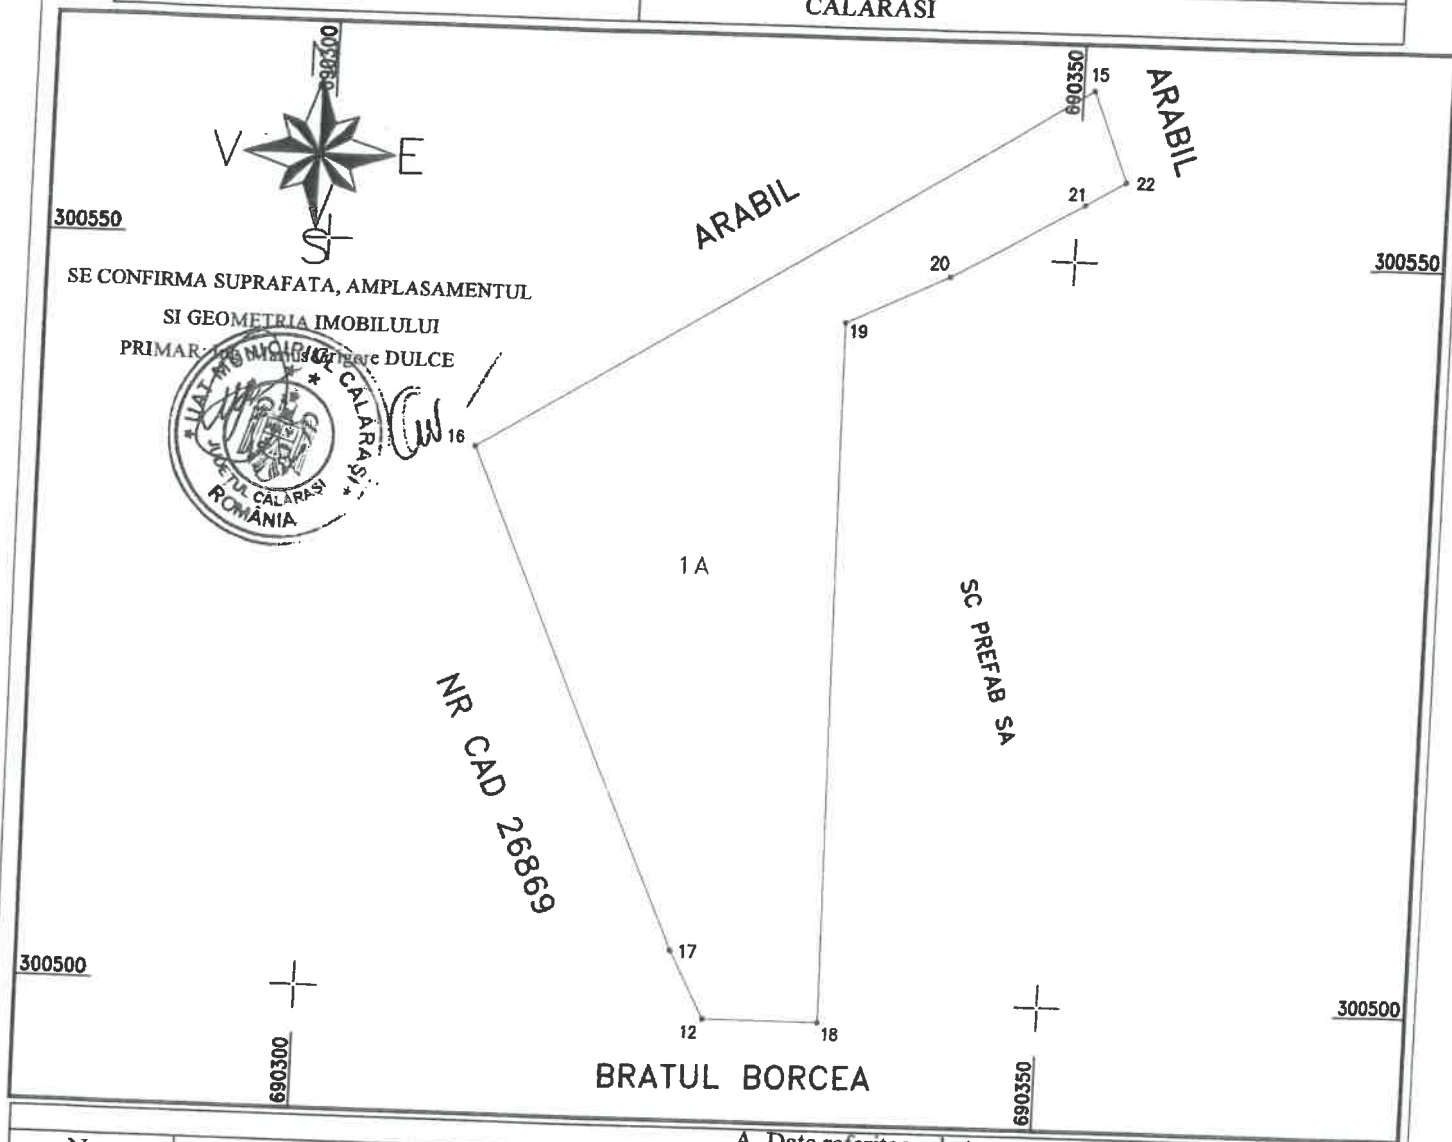

300550

300550

SE CONFIRMA SUPRAFATA, AMPLASAMENTUL

SI GEOMETRIA IMOBILULUI

PRIMAR GHEORGHE DULCE



1A

NR CAD 26869

SC PREFAB SA

BRATUL BORCEA

A. Date referitoare la teren

Nr. parcela	Categoria de folosinta	Suprafata (mp)	Mentiuни
1	A	919	Imprejmurii: Limite Conventionale
Total		919	


B. Date referitoare la constructii

Nr. parcela	Suprafata construita la sol (mp)	Mentiuни
Total		

Suprafata totala masurata a imobilului = 919mp
Suprafata din acte = 2501mp

Executant: Gheorghe Daniel Viorescu
Aut. RO-CL-F NR. 0001

Confirm executarea masuratorilor la teren corectitudinea intocmirii documentatiei cadastrale si corespondenta acesteia cu realitatea din teren.
Semnatura si stampila

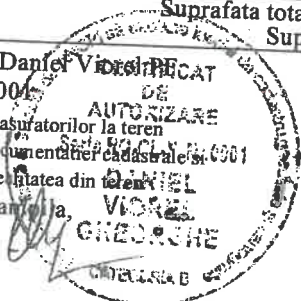

Inspector

Confirm introducerea imobilului in baza de date integrate si atribuirea numarului cadastral
Semnatura si parafa
Data



Stampila BCPI

Data : 09.01.2023