



## HOTĂRÂRE

privind aprobarea dezlipirii în trei loturi a imobilului teren având numărul cadastral 24869, cu suprafața de 17951 mp, situat în strada Varianta Nord, nr. 1, municipiul Călărași precum și trecerea din domeniul privat al UAT Municipiul Călărași în domeniul public al UAT Municipiul Călărași a celor 3 loturi rezultate din dezlipire

Consiliul local Călărași, județul Călărași, întrunit în ședința ordinară, din data de 28.02.2023; Examined proiectul de hotărâre nr. 7829/30.01.2023 privind aprobarea dezlipirii în trei loturi a imobilului teren având numărul cadastral 24869, cu suprafața de 17951 mp, situat în strada Varianta Nord, nr. 1, municipiul Călărași precum și trecerea din domeniul privat al UAT Municipiul Călărași în domeniul public al UAT Municipiul Călărași a celor 3 loturi rezultate din dezlipire - proiect inițiat de Primarul municipiului Călărași prin referatul de aprobare nr. 7831/30.01.2023;

Având în vedere:

- avizul Comisiei pentru administrație publică locală, juridică, de disciplină, apărarea ordinii publice, respectarea drepturilor și libertăților cetățenilor, relații cu mass-media, relații externe;
- prevederile Hotărârii Consiliului Local nr. 14/26.01.2023 privind alegerea președintelui de ședință al Consiliului local Călărași pe perioada 01.02.2023-30.04.2023;
- raportul de specialitate al Biroului Fond Funciar, Registrul Agricol și Cadastru din cadrul Primăriei municipiului Călărași, nr. 7833/30.01.2023;
- prevederile art. 879 alin. 2, art. 880 din Legea nr. 287/2009 privind Codul Civil, republicată;
- prevederile Hotărârii de Guvern nr. 392/2020 privind aprobarea Normelor tehnice pentru întocmirea inventarului bunurilor care alcătuiesc domeniul public și privat al comunelor, orașelor, municipiilor și al județelor, cu modificările și completările ulterioare;
- prevederile art. 129, alin. 2, lit. c, art. 286, alin. 4, art. 296, alin. 2 din Ordonanța de Urgență a Guvernului nr. 57/2019 privind Codul administrativ, cu modificările și completările ulterioare;

În temeiul art. 139 din Ordonanța de Urgență a Guvernului nr. 57/2019 privind Codul administrativ, cu modificările și completările ulterioare;

### HOTĂRĂȘTE:

**Art.1.** Se aprobă dezlipirea în trei loturi a imobilului teren având numărul cadastral 24869, cu suprafața de 17951 mp, situat în strada Varianta Nord, nr. 1, municipiul Călărași astfel: lotul 1 cu suprafața de 5317 mp, lotul 2 cu suprafața de 698 mp și lotul 3 cu suprafața de 11936 mp.

**Art.2.** Se aprobă trecerea din domeniul privat al UAT Municipiul Călărași în domeniul public al UAT Municipiul Călărași a celor trei loturi rezultate din dezlipirea cărții funciare numărul 24869.

**Art.3.** Cu ducerea la îndeplinire a prevederilor prezentei hotărâri se însărcinează Primarul municipiului Călărași prin Aparatul de specialitate - Direcția Tehnică, Direcția Economică, Serviciul Administrarea Domeniului Public și Privat, Serviciul Colectare și Impunere Venituri și Biroul Fond Funciar, Registrul Agricol și Cadastru.

Secretarul general al municipiului Călărași va asigura comunicarea prezentei celor interesați.

Nr. consilieri în funcție 21, nr. consilieri prezenți 21.

Prezenta hotărâre a fost adoptată cu 21 voturi pentru, din 21 voturi exprimate.

PREȘEDINTE DE ȘEDINȚĂ,

CONSILIER,

BUZOIANU TONI



Nr. 35

Adoptată la Călărași,  
Astăzi, 28.02.2023

Emisă în 4 exemplare


Contrasemnează,

p. Secretarul general al municipiului,

Cs. Jr. Nelu Papazi

Plan de amplasament si delimitare a imobilului  
cu propunere de desztipire  
Scara 1:2000

Nr. cadastral	Suprafata masurata	Adresa imobilului
24869	17951	Mun. Calarasi, Str. Varianta Nord, Nr. 1, jud. Calarasi
Nr. Cartea Funciara	24869	Unitate Administrativ Teritoriala (UAT)
		CALARASI

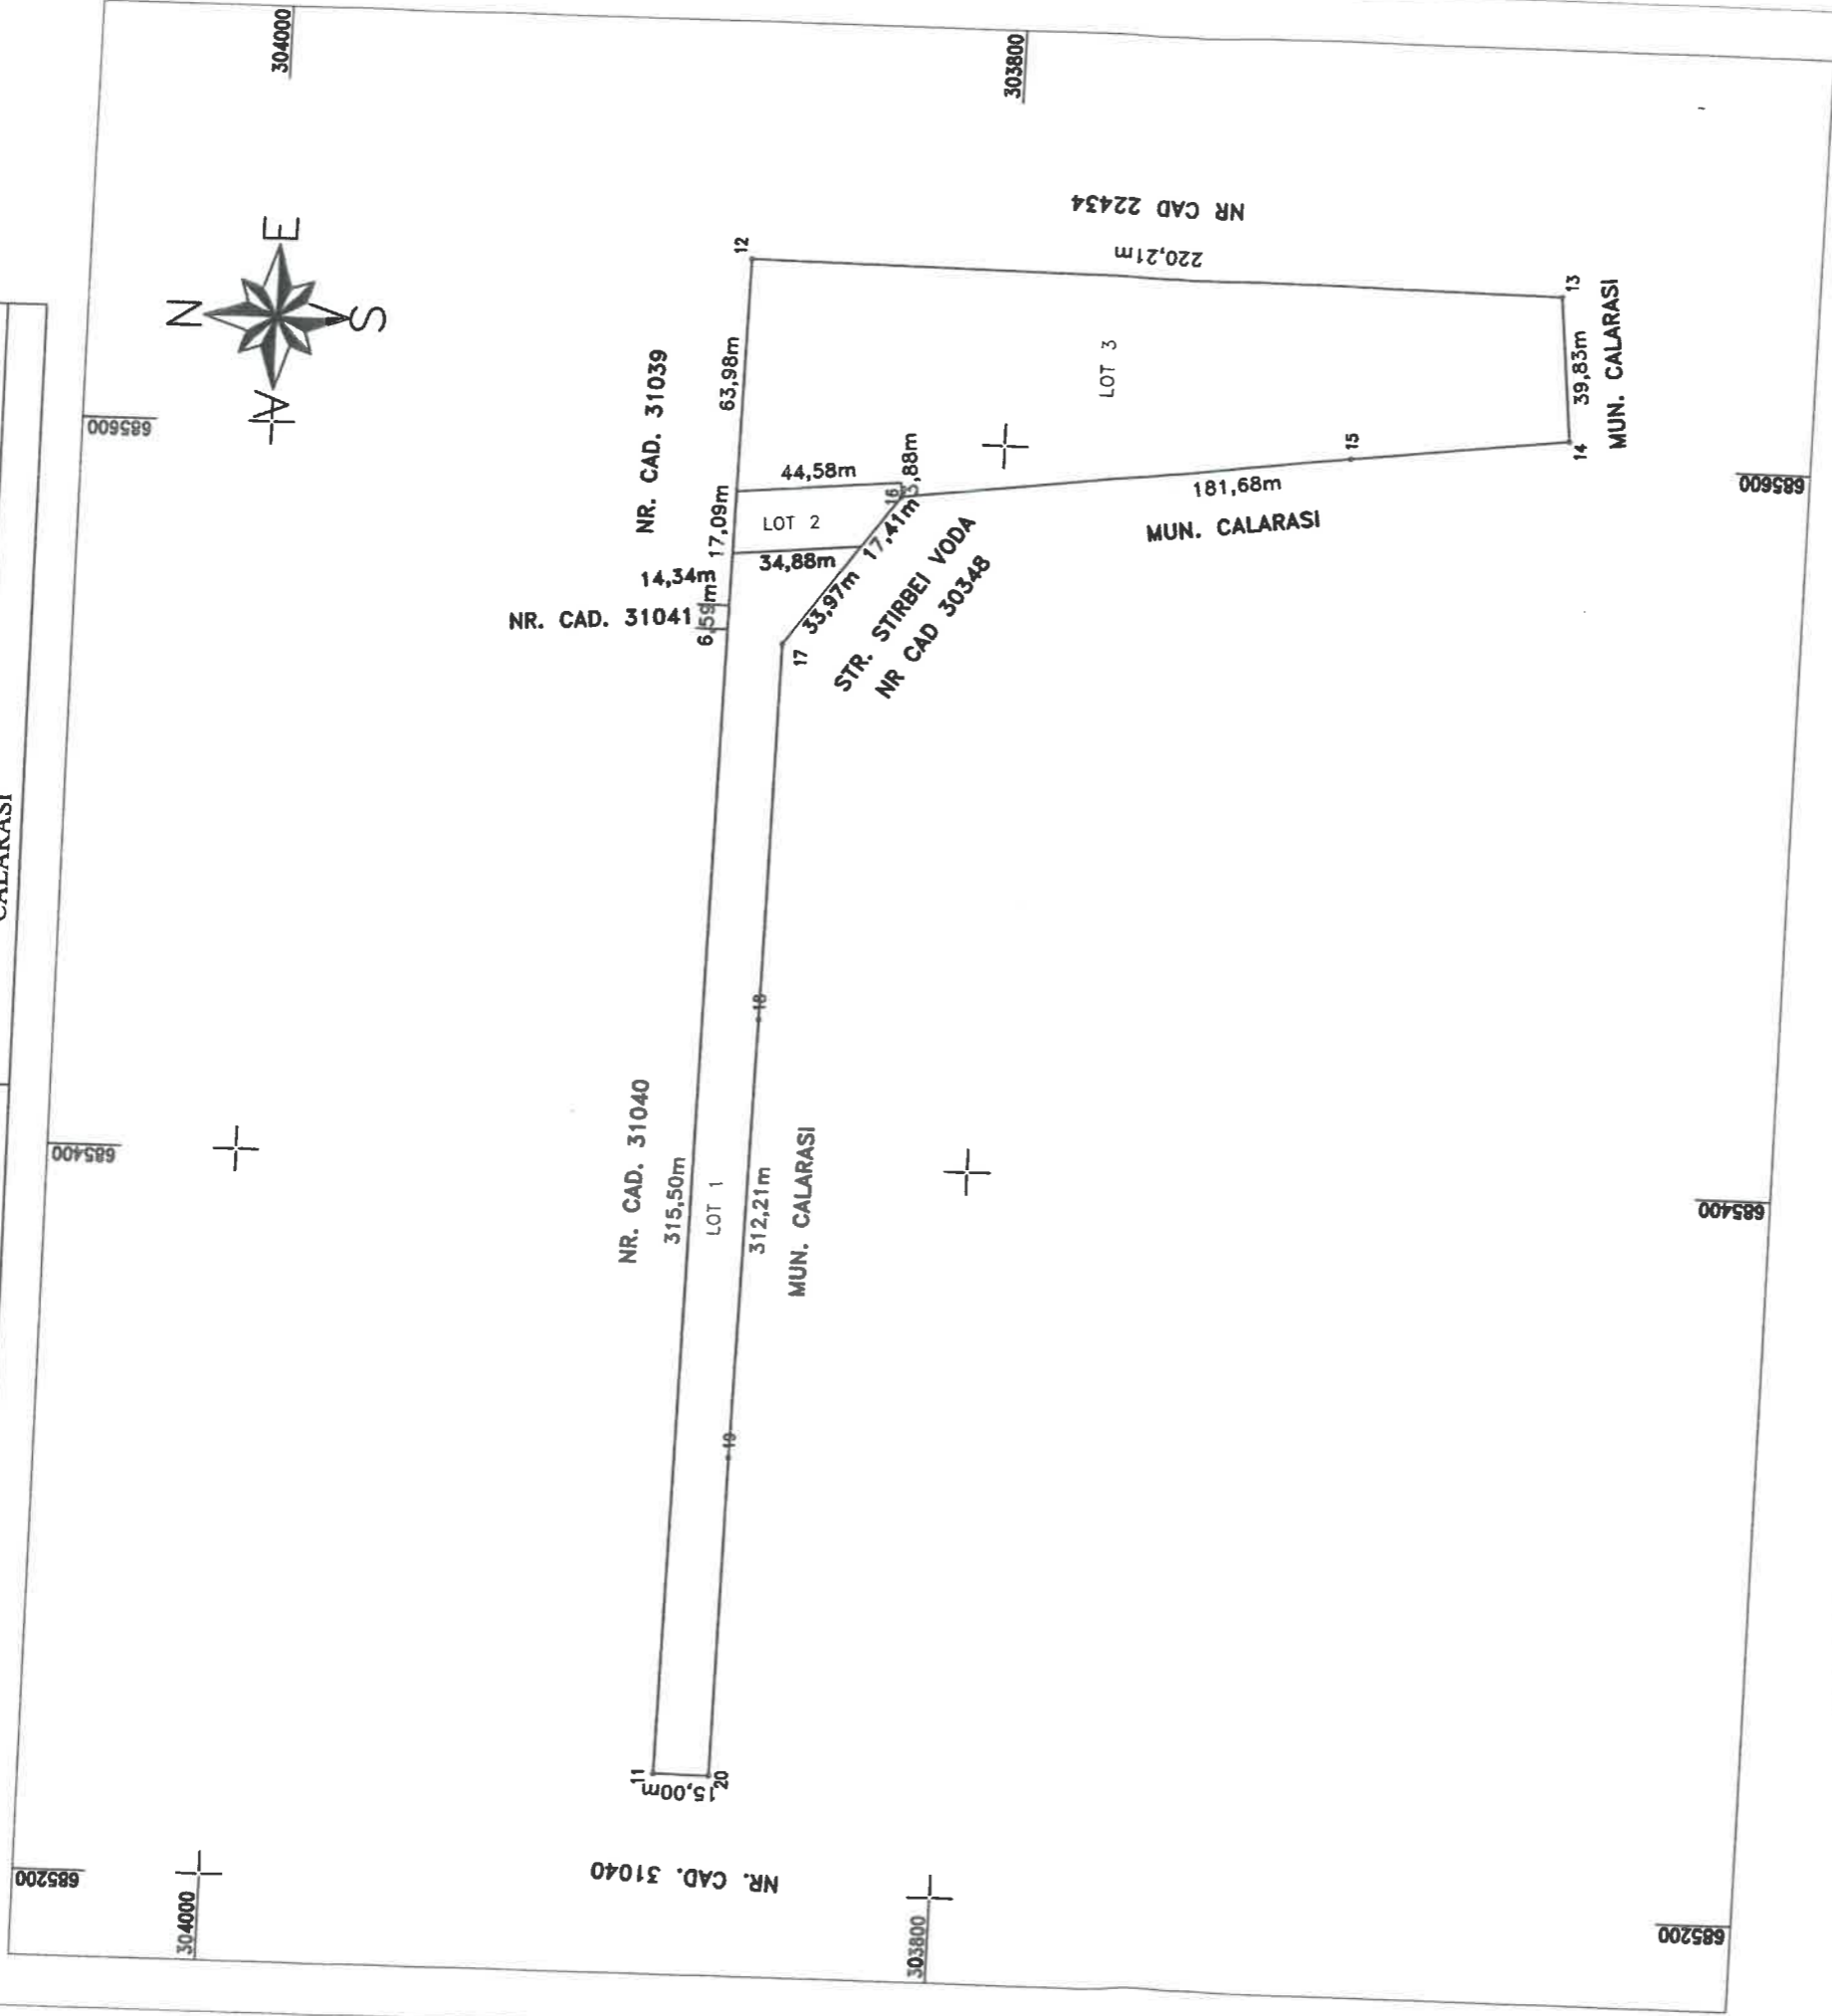

Avura la Nr 35/2023

Situatia actuala (inainte de desztipire)		Situatia viitoare (dupa desztipire)			
Nr. cadastral	Suprafata (mp.)	Nr. cadastral	Suprafata (mp.)	Categoria de folosinta	Descrierea imobilului
24869	17951		5317	1 CC	Imobil intravilan CC
			698	1 CC	Imobil intravilan CC
			11936	1 CC	Imobil intravilan CC
		TOTAL	17951		
<b>Executant: Gheorghe Daniel Viorel PF</b> <b>Aut. RO-CL-F NR. 0001</b> Confirm executarea masuratorilor la teren corectitudinea intocmirii documentatiei cadastrale si corespondenta acestuia cu realitatea din teren Semnatura si stampila,		Inspector Confirm introducerea imobilului in baza de date integrata si atribuirea numarului cadastral Semnatura si parafa Data .....			
Digitally signed by Daniel-Viorel Gheorghe Date: 2023.01.31 14:39:21 +0200		Stampila BCPI			
Data: 27.01.2023					

