



HOTĂRÂRE

privind aprobarea dezlipirii în două loturi a imobilului teren având numărul cadastral 32935, cu suprafața de 8000 mp, situat în strada Miron Costin, nr. 15, municipiul Călărași

Consiliul local Călărași, județul Călărași, întrunit în ședința ordinară, din data de 21.12.2023; Examinând proiectul de hotărâre nr. 125483/12.12.2023 privind aprobarea dezlipirii în două loturi a imobilului teren având numărul cadastral 32935, cu suprafața de 8000 mp, situat în strada Miron Costin, nr. 15, municipiul Călărași - proiect inițiat de Primarul municipiului Călărași prin referatul de aprobare nr. 125486/12.12.2023;

Având în vedere:

- avizul Comisiei de organizare și dezvoltare urbanistică, amenajarea teritoriului, realizarea lucrărilor publice, disciplina în construcții și administrarea domeniului public și privat al municipiului Călărași, conservarea patrimoniului cultural, artistic, istoric și de arhitectură, ecologie și protecția mediului înconjurător;
- prevederile Hotărârii Consiliului Local nr. 241/26.10.2023 privind alegerea președintelui de ședință al Consiliului local Călărași pe perioada 01.11.2023-31.01.2024;
- raportul de specialitate al Biroului Fond Funciar, Registrul Agricol și Cadastru din cadrul Primăriei municipiului Călărași, nr. 125489/12.12.2023;
- prevederile art. 879 alin. 2, art. 880 din Legea nr. 287/2009 privind Codul Civil, republicată;
- prevederile Hotărârii de Guvern nr. 392/2020 privind aprobarea Normelor tehnice pentru întocmirea inventarului bunurilor care alcătuiesc domeniul public și privat al comunelor, orașelor, municipiilor și al județelor, cu modificările și completările ulterioare;
- prevederile art. 129, alin. 2, lit. c, art. 286, alin. 4, art. 296, alin. 2 din Ordonanța de Urgență a Guvernului nr. 57/2019 privind Codul administrativ, cu modificările și completările ulterioare;

În temeiul art. 139 din Ordonanța de Urgență a Guvernului nr. 57/2019 privind Codul administrativ, cu modificările și completările ulterioare;

HOTĂRĂȘTE:

Art.1. Se aprobă dezlipirea în două loturi a imobilului teren având numărul cadastral 32935, cu suprafața de 8000 mp, situat în strada Miron Costin, nr. 15, municipiul Călărași astfel: lotul 1 cu suprafața de 3031 mp și lotul 2 cu suprafața de 4969 mp, conform Anexei care face parte integrantă din prezenta hotărâre.

Art.2. Inventarul bunurilor care aparțin domeniului privat al municipiului Călărași se va completa în mod corespunzător.

Art.3. Cu ducerea la îndeplinire a prevederilor prezentei hotărâri se însărcinează Primarul municipiului Călărași prin Aparatul de specialitate - Direcția Tehnică, Direcția Economică, Serviciul Colectare și Impunere Venituri și Biroul Fond Funciar, Registrul Agricol și Cadastru.

Secretarul general al municipiului Călărași va asigura comunicarea prezentei celor interesați.

Nr. consilieri în funcție 21, nr. consilieri prezenți 21.

Prezenta hotărâre a fost adoptată cu 13 voturi pentru și 8 abțineri, din 21 voturi exprimate.

**PREȘEDINTE DE ȘEDINȚĂ,
CONSILIER,
Costin MIRESCU**



**Nr. 366
Adoptată la Călărași,
Astăzi, 21.12.2023**

Emisă în 4 exemplare

**Contrasemnează,
Secretarul general al municipiului,
Cs. Jr. Mărgărit SÂRBU**


Auxa lauca 366/2023

PROPUNERE DE DEZMEMBRARE

Scara 1:500

ANEXA NR. 1.35 la regulament

Nr. cadastral	Suprafata măsurată a imobilului (mp)	Adresa imobilului
32935	8000	- intravilan - Mun. Calarasi, Str. Miron Costin, Nr. 15, Jud. Calarasi
Nr. Cartea Funciară		Unitatea Administrativ Teritorială (UAT)
32935		CALARASI

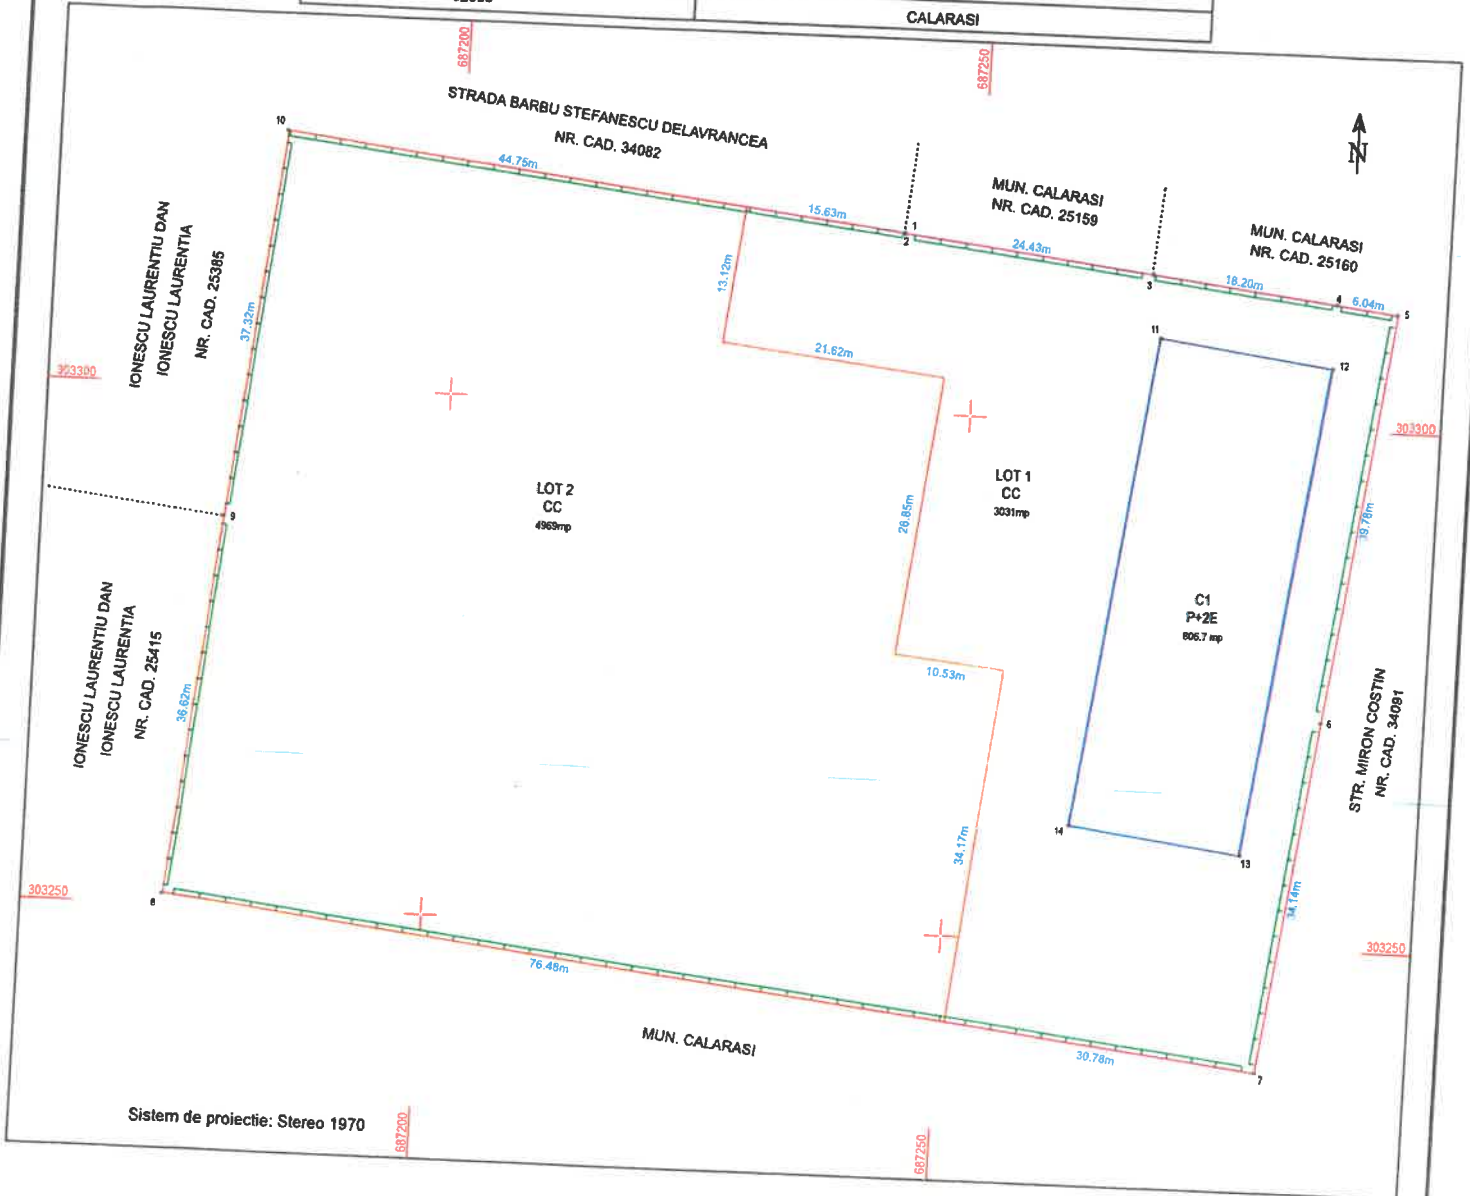

Situatia actuala (inainte de dezlipire)				Situatia viitoare (dupa dezlipire)			
Nr. cad.	Suprafata (mp)	Categoria de folosinta	Descrierea imobilului	NR.CAD.	Suprafata (mp)	Categoria de folosinta	Descrierea imobilului
32935	8000	Cc	Intravilan		3031	CC	LOT1 Intravilan
					4969	CC	LOT2 Intravilan
Total	8000				8000		

Executant: Ionescu Popcev Mircea Adrian Sena RO-CL-F, Nr 0048 Confirm executarea masuratorilor la teren, corectitudinea intocmirii documentatiei cadastrale si corespondenta acesteia cu realitatea din teren Data: 20.11.2023	Inspector Confirm introducerea imobilului in baza de date integrate si atribuirea numarului cadastral Data: Stampila BCPI
---	--

