



HOTĂRÂRE

privind trecerea din domeniul public în domeniul privat al municipiului Călărași a imobilelor cu numerele cadastrale 34328 și 34329 având suprafețele de 337mp, respectiv 8 mp, situate în municipiul Călărași, strada 1 Decembrie 1918

Consiliul local Călărași, județul Călărași, întrunit în ședința ordinară, din data de 28.02.2023;

Examinând proiectul de hotărâre nr. 12171/08.02.2023 privind trecerea din domeniul public în domeniul privat al municipiului Călărași a imobilelor cu numerele cadastrale 34328 și 34329 având suprafețele de 337mp, respectiv 8 mp, situate în municipiul Călărași, strada 1 Decembrie 1918 - proiect inițiat de Primarul municipiului Călărași prin referatul de aprobare nr. 12175/08.02.2023;

Având în vedere:

- avizul Comisiei pentru administrație publică locală, juridică, de disciplină, apărarea ordinii publice, respectarea drepturilor și libertăților cetățenilor, relații cu mass-media, relații externe;
- prevederile Hotărârii Consiliului Local nr. 14/26.01.2023 privind alegerea președintelui de ședință al Consiliului local Călărași pe perioada 01.02.2023-30.04.2023;
- raportul de specialitate al Biroului Fond Funciar, Registrul Agricol și Cadastru din cadrul Primăriei municipiului Călărași, nr. 12178/08.02.2023;
- prevederile art. 28, alin. 1 din Legea cadastrului și a publicității imobiliar nr. 7/1996, republicată cu modificările și completările ulterioare;
- prevederile art. 553, alin. 1, art. 555 din Legea nr. 287/2009 privind Codul Civil, republicată;
- prevederile art. 361, alin. 2 din Ordonanța de Urgență a Guvernului nr. 57/2019 privind Codul Administrativ, cu modificările și completările ulterioare;

În temeiul art. 139 din Ordonanța de Urgență a Guvernului nr. 57/2019 privind Codul Administrativ, cu modificările și completările ulterioare;

HOTĂRĂȘTE:

Art.1. (1) Se aprobă trecerea din domeniul public al municipiului Călărași în domeniul privat al municipiului Călărași, a terenului aferent imobilelor situate în municipiul Călărași, strada 1 Decembrie 1918, având numerele cadastrale 34328 și 34329 cu suprafețele de 337 mp, respectiv 8mp.

(2) Imobilele terenuri sunt ocupate de trotuarul aferent Hotelului Călărași conform planșelor foto, Anexă la prezenta.

Art.2. Inventarul bunurilor care aparțin domeniilor public și privat al municipiului Călărași se vor completa în mod corespunzător.

Art.3. Cu ducerea la îndeplinire a prevederilor prezentei hotărâri se însărcinează Primarul municipiului Călărași prin Aparatul de specialitate - Direcția Tehnică, Direcția Economică, Serviciul Colectare și Impunere Venituri, Serviciul Administrarea Domeniului Public și Privat, Serviciul Public Centrale Termice și Fond Locativ și Biroul Fond Funciar, Registrul Agricol și Cadastru.

Secretarul general al municipiului Călărași va asigura comunicarea prezentei celor interesați.

Nr. consilieri în funcție 21, nr. consilieri prezenți 21.

Prezenta hotărâre a fost adoptată cu 21 voturi pentru, din 21 voturi exprimate.

PREȘEDINTE DE ȘEDINȚĂ,

CONSILIER,
BUZOIANU TONI

Nr. 38

Adoptată la Călărași,

Astăzi, 28.02.2023

Emisă în 4 exemplare

Contrasemnează,

p. Secretarul general al municipiului,

Cs. Jr. Nelu Papazi



Anexa la HA 38/2023


Carte Funciară Nr. 34628 Comuna/Oraș/Municipiu: Calarasi

Anexa Nr. 1 La Partea I

Teren

Nr cadastral	Suprafața (mp)*	Observații / Referințe
34628	337	

* Suprafața este determinată în planul de proiecție Stereo 70.

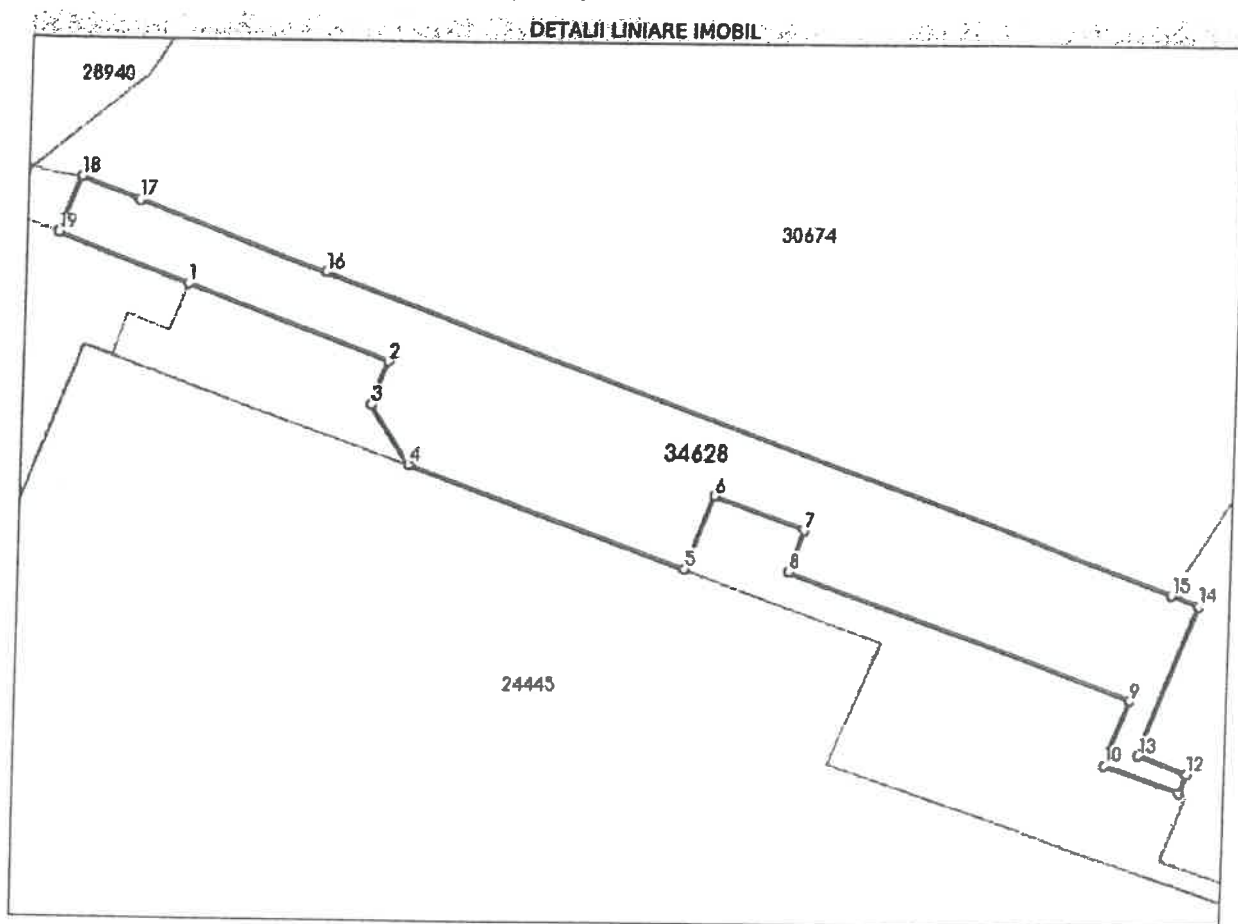

Date referitoare la teren

Nr Crt	Categorie folosință	Intra vilan	Suprafața (mp)	Tarla	Parcelă	Nr. topo	Observații / Referințe
1	drum	DA	337	-	-	-	

Lungime Segmente

1) Valorile lungimilor segmentelor sunt obținute din proiecție în plan.

Punct început	Punct sfârșit	Lungime segment m (m)
1	2	10.997
2	3	2.37
3	4	3.692
4	5	15.292
5	6	4.006
6	7	5.001




Anexa Nr. 1 La Partea I

Teren

Nr cadastral	Suprafața (mp)*	Observații / Referințe
34629	8	

* Suprafața este determinată în planul de proiecție Stereo 70.

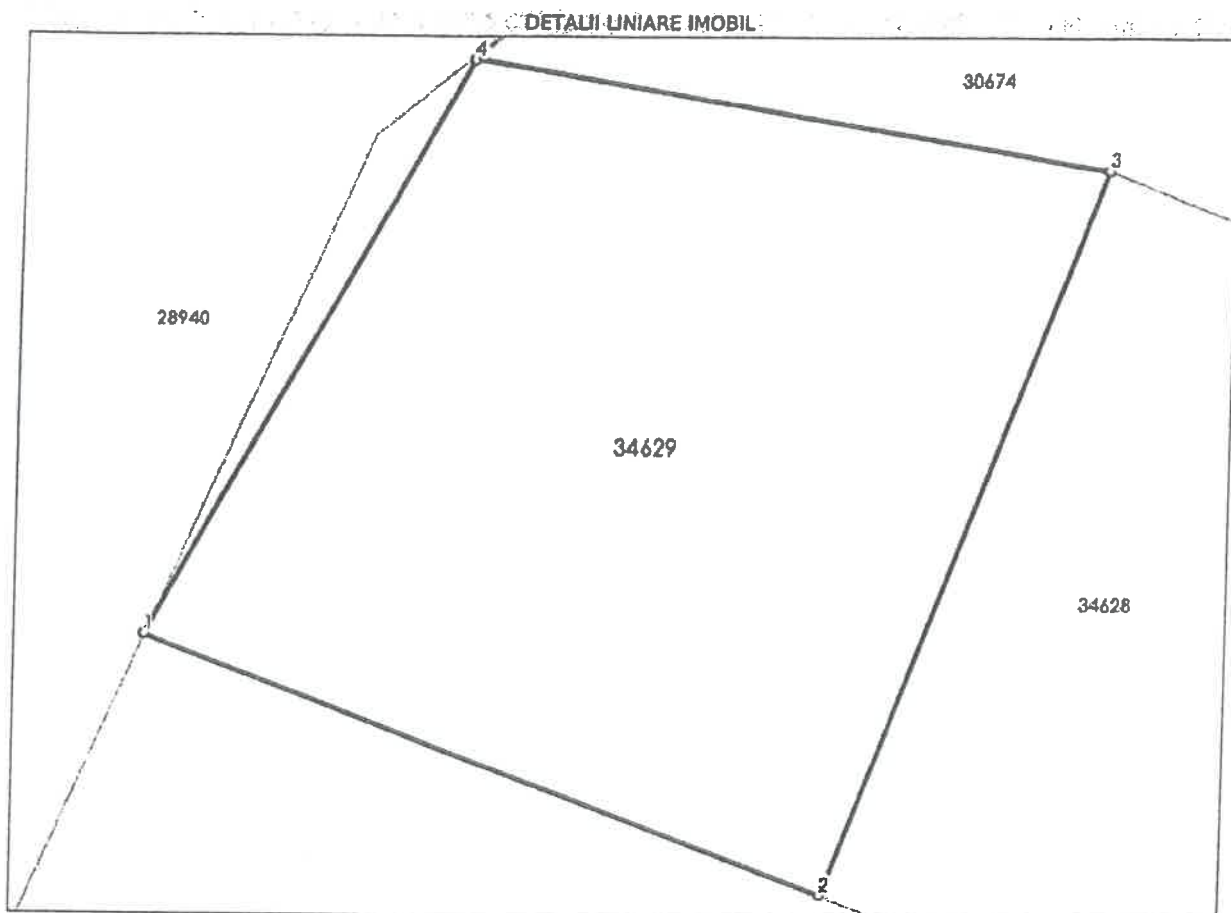

Date referitoare la teren

Nr Crt	Categorie folosință	Intra vilan	Suprafața (mp)	Tarla	Parcelă	Nr. topo	Observații / Referințe
1	drum	DA	8	-	-	-	

Lungime Segmente


1) Valorile lungimilor segmentelor sunt obținute din proiecție în plan.


Punct început	Punct sfârșit	Lungime segment (m)
1	2	2.879
2	3	3.055
3	4	2.562
4	1	2.589

** Lungimile segmentelor sunt determinate în planul de proiecție Stereo 70 și sunt rotunjite la 1 milimetru.


*** Distanța dintre puncte este formată din segmente cumulate ce sunt mai mici decât valoarea 1 milimetru.



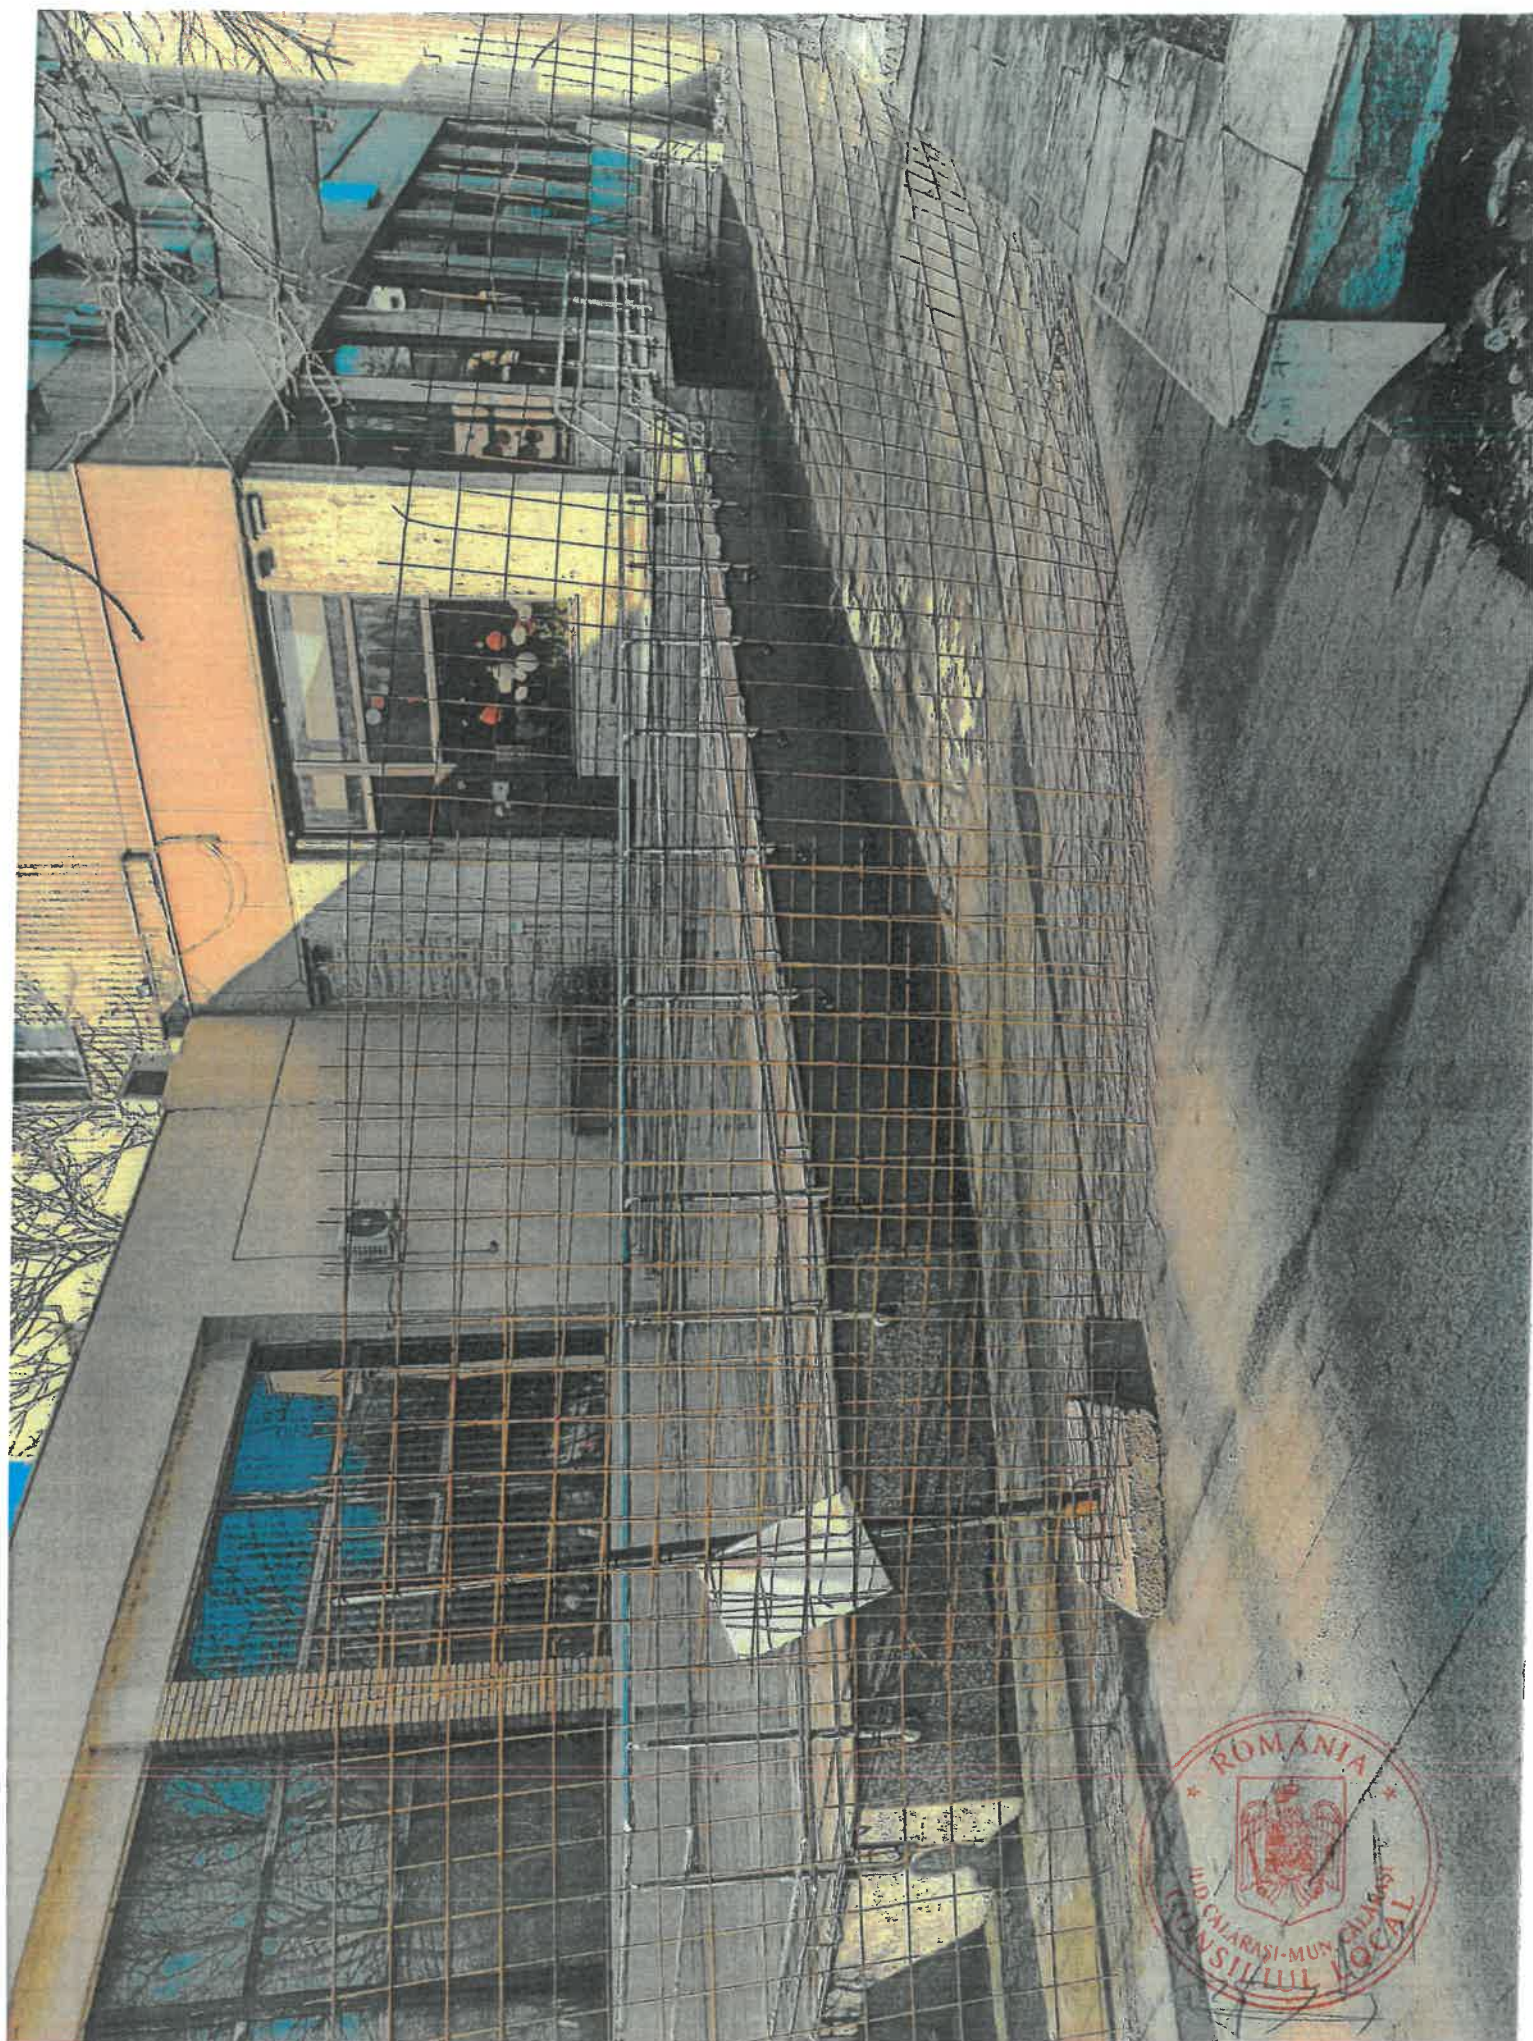


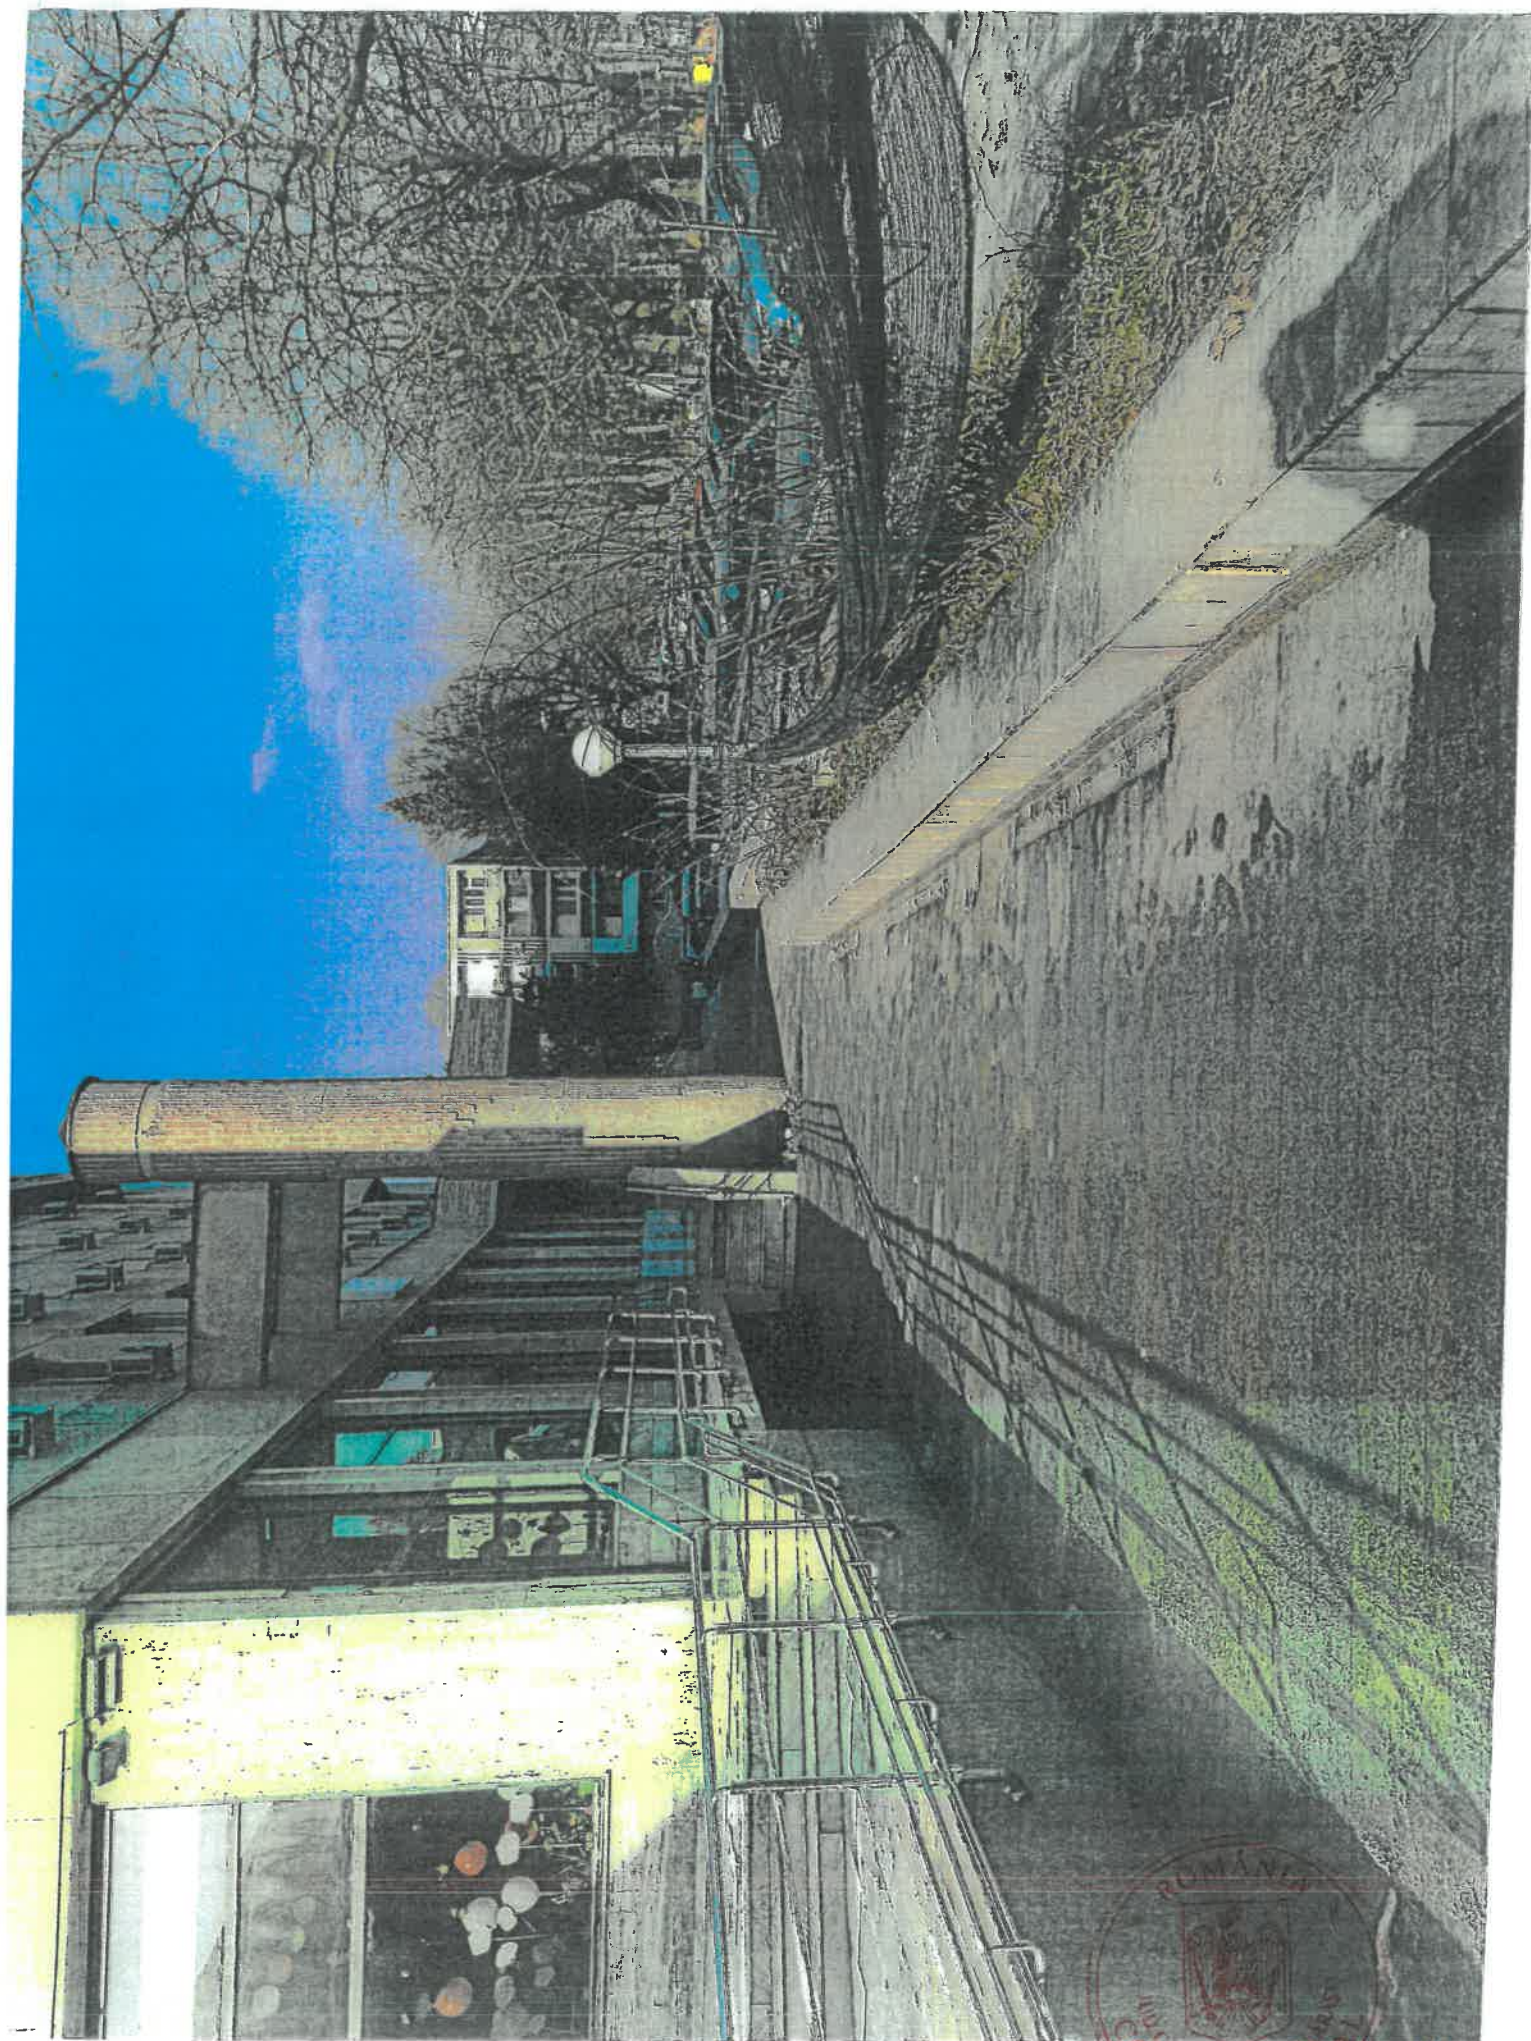



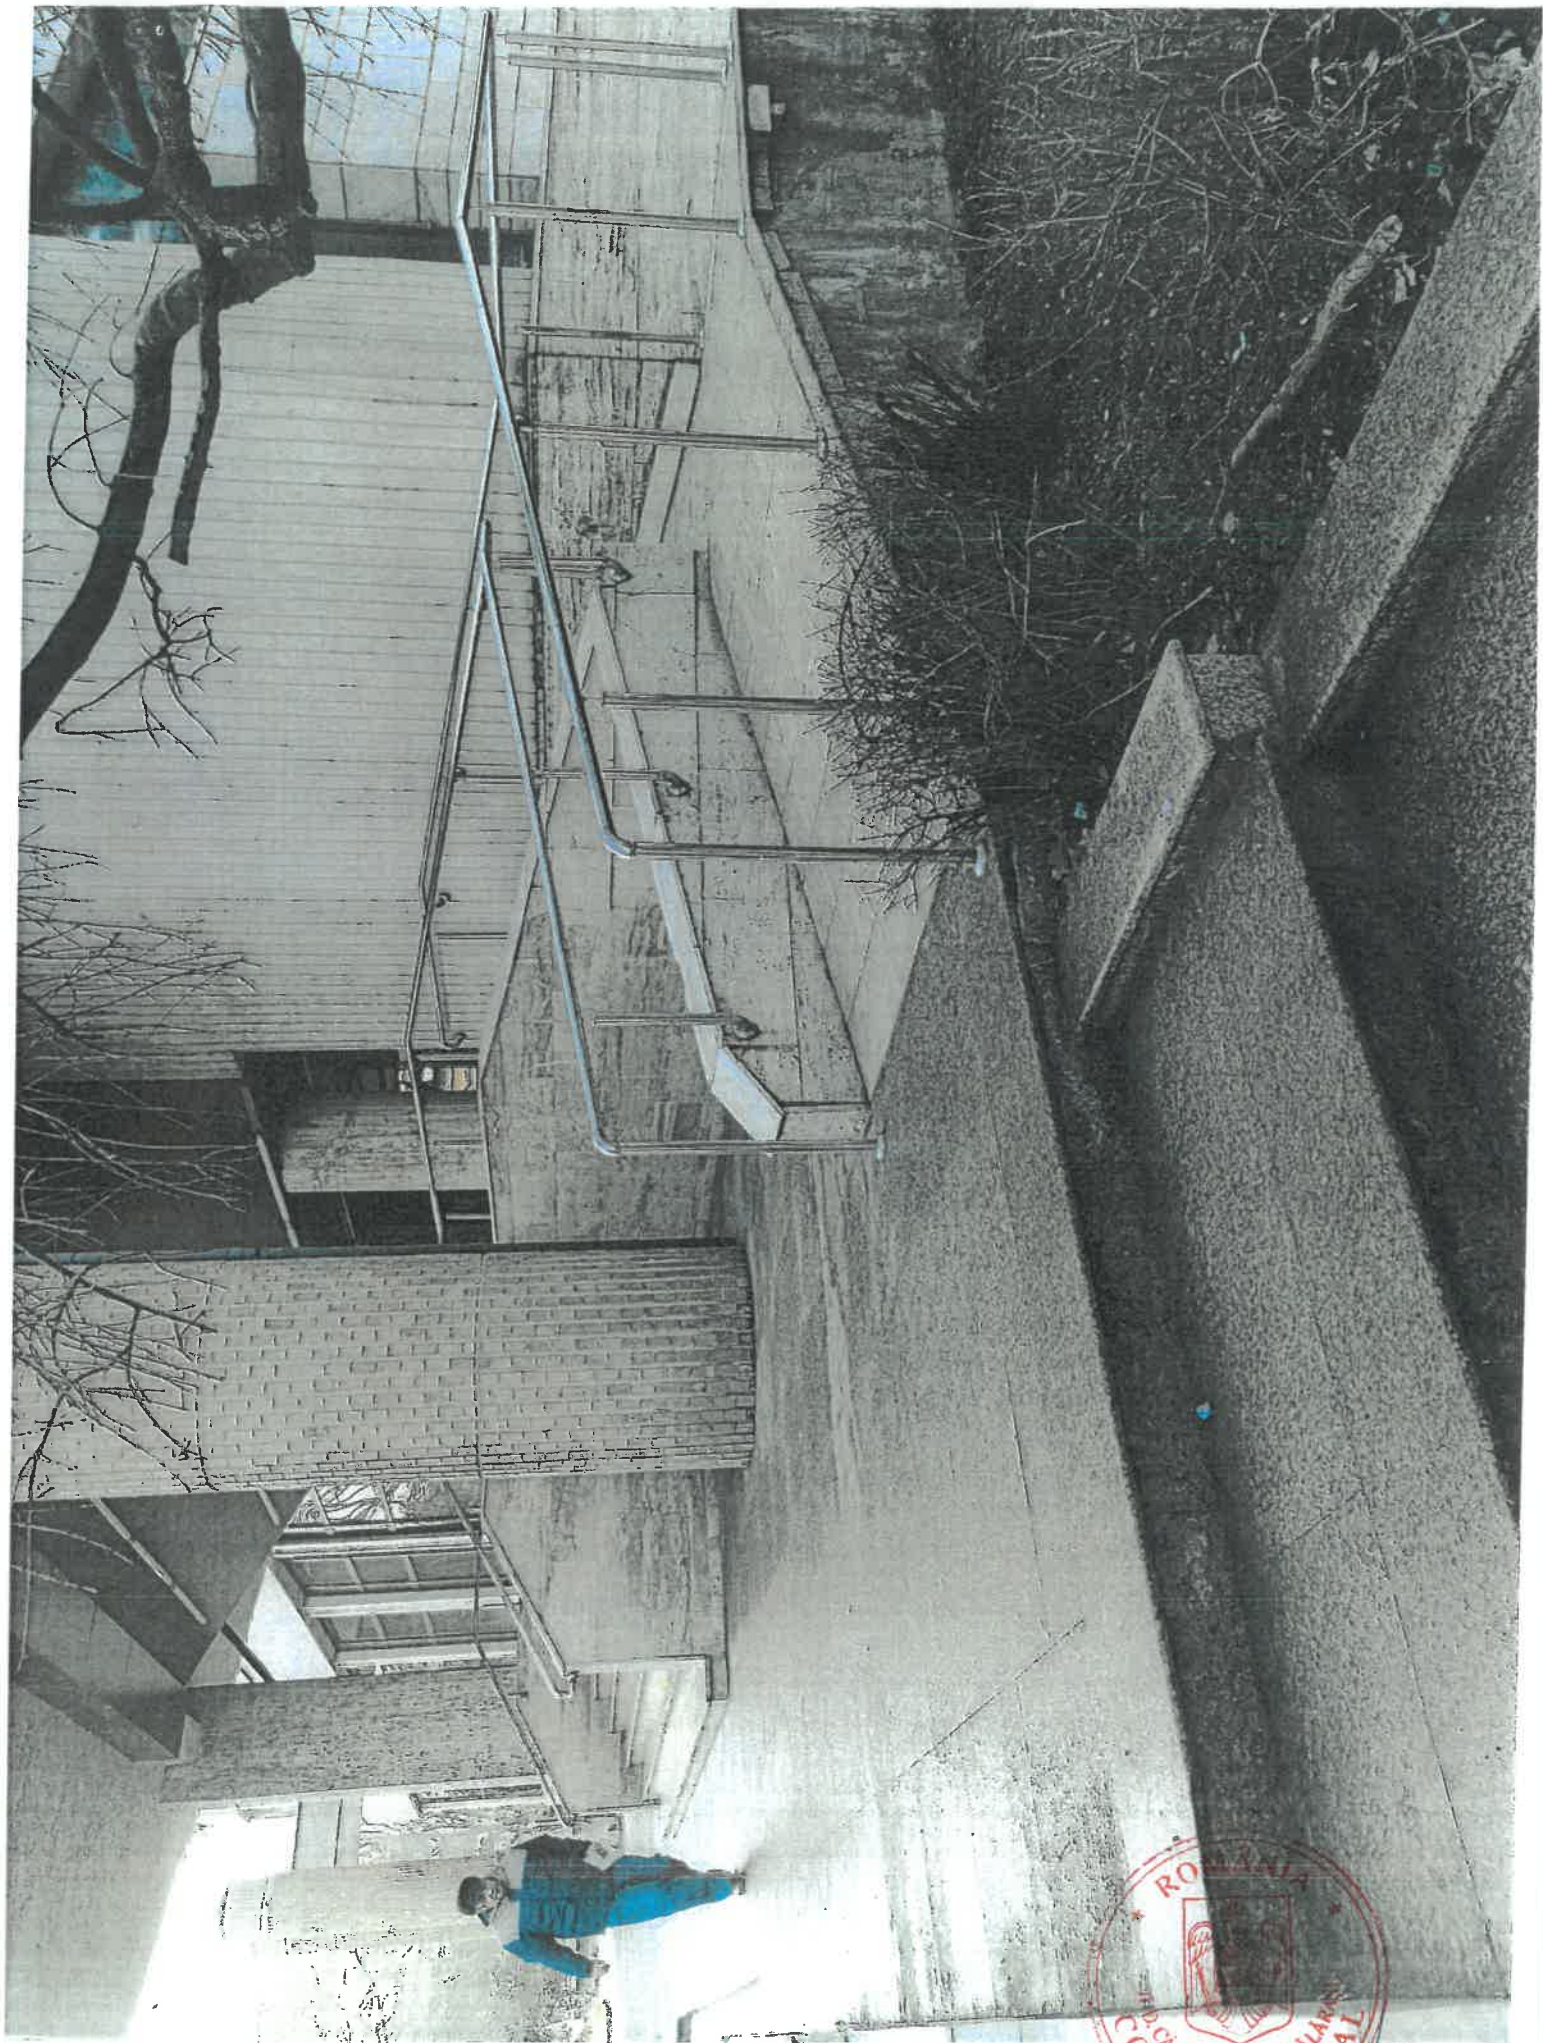

RO
MUN. CALARASI
CONSILIU LOCAL

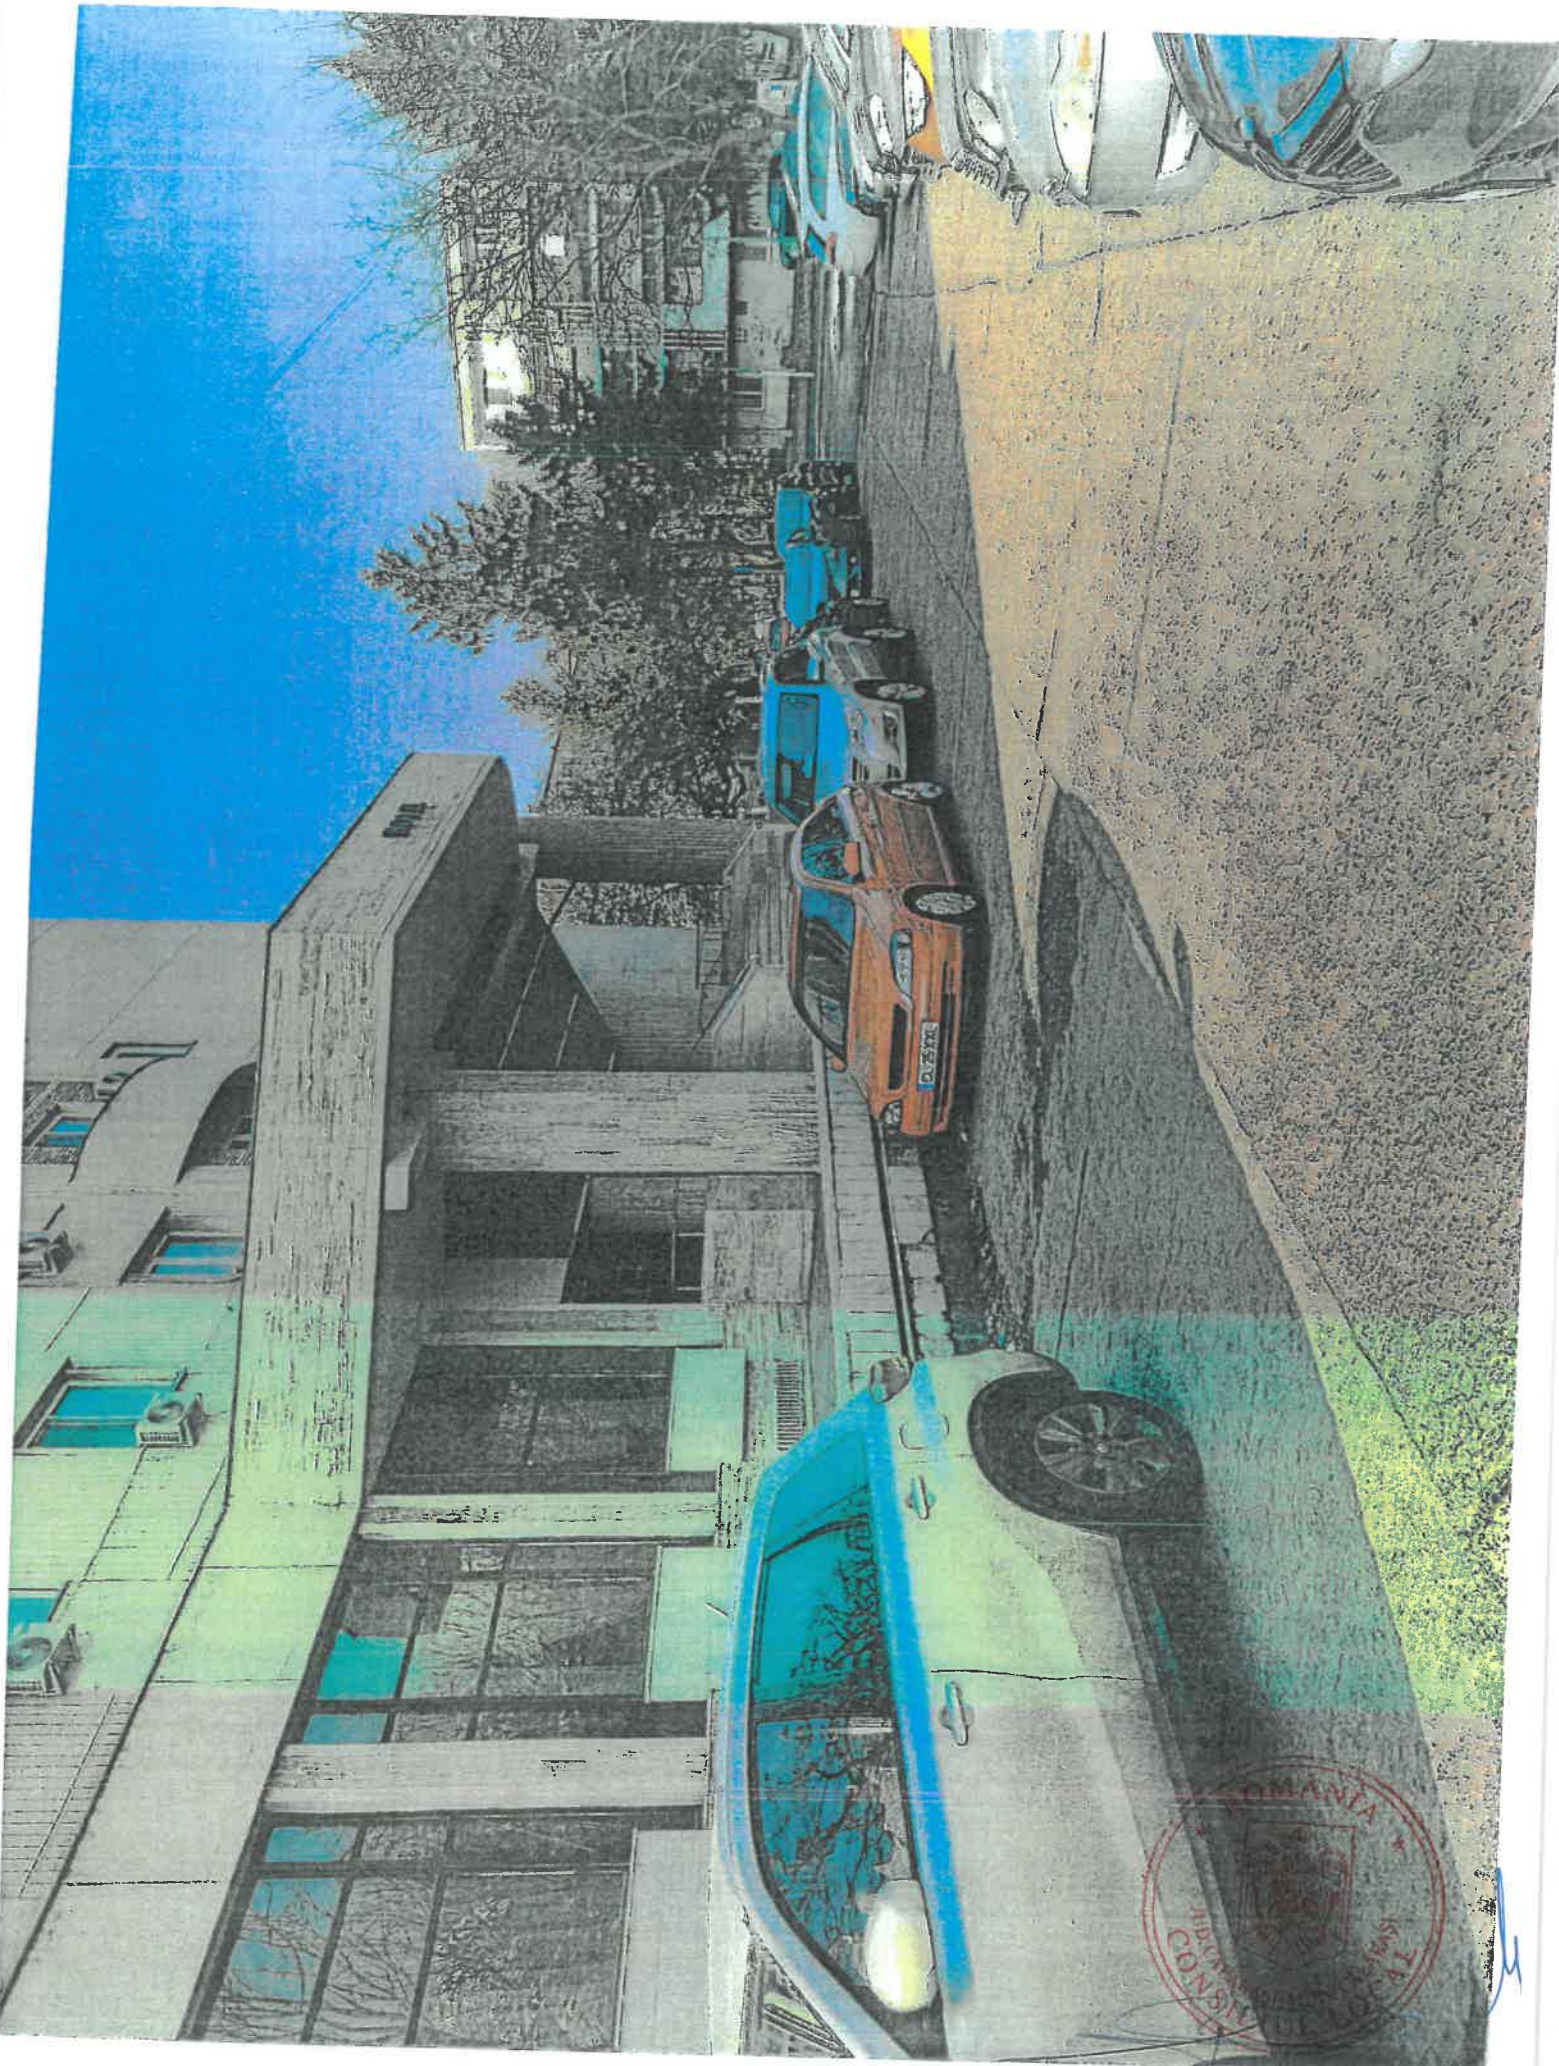

ROMANIA
78
1987
CONSISTENT