



HOTĂRÂRE

privind aprobarea dezlipirii în trei loturi a imobilului teren având numărul cadastral 35369, în suprafață de 752 mp, situat în Cvartalul 65, Parcela 18/2, Șoseaua Sloboziei, municipiul Călărași

Consiliul local Călărași, județul Călărași, întrunit în ședința ordinară, din data de 28.03.2024;

Examinând proiectul de hotărâre nr. 78603/28.02.2024 privind aprobarea dezlipirii în trei loturi a imobilului teren având numărul cadastral 35369, în suprafață de 752 mp, situat în Cvartalul 65, Parcela 18/2, Șoseaua Sloboziei, municipiul Călărași - proiect inițiat de Primarul municipiului Călărași prin referatul de aprobare nr. 78604/28.02.2024;

Având în vedere:

- avizul Comisiei pentru administrație publică locală, juridică, de disciplină, apărarea ordinii publice, respectarea drepturilor și libertăților cetățenilor, relații cu mass-media, relații externe;
- prevederile Hotărârii Consiliului Local nr. 23/30.01.2024 privind alegerea președintelui de ședință al Consiliului local Călărași pe perioada 01.02.2024-30.04.2024;
- raportul de specialitate al Serviciului Fond Funciar, Registrul Agricol, Cadastru, Relații Publice și Minorități din cadrul Primăriei municipiului Călărași, nr.78605/28.02.2024;
- prevederile art. 879, alin. 2, art. 880 din Legea nr. 287/2009 privind Codul Civil, republicată;
- prevederile Hotărârii nr. 392/2020 privind aprobarea Normelor tehnice pentru întocmirea inventarului bunurilor care alcătuiesc domeniul public și privat al comunelor, orașelor, municipiilor și al județelor, cu modificările și completările ulterioare;
- prevederile art. 129, alin. 2, lit. c din Ordonanța de Urgență a Guvernului nr. 57/2019 privind Codul administrativ, cu modificările și completările ulterioare;

În temeiul art. 139 din Ordonanța de Urgență a Guvernului nr. 57/2019 privind Codul administrativ, cu modificările și completările ulterioare;

HOTĂRĂȘTE:

Art.1. Se aprobă dezlipirea în trei loturi a imobilului teren având numărul cadastral 35369, în suprafață de 752 mp, situat în municipiul Călărași, Cvartal 65, Parcela 18/2, astfel: lotul 1 cu suprafața de 250 mp, lotul 2 cu suprafața de 252 mp și lotul 3 cu suprafața de 250 mp.

Art.2. Cu ducerea la îndeplinire a prevederilor prezentei hotărâri se însărcinează Primarul municipiului Călărași prin Aparatul de specialitate - Direcția Tehnică, Direcția Economică, Serviciul Colectare și Impunere Venituri și Serviciul Fond Funciar, Registrul Agricol, Cadastru, Relații Publice și Minorități.

Secretarul general al municipiului Călărași va asigura comunicarea prezentei celor interesați.

Nr. consilieri în funcție 21, nr. consilieri prezenți 21.

Prezenta hotărâre a fost adoptată cu 21 voturi pentru, din 21 voturi exprimate.

PREȘEDINTE DE ȘEDINȚĂ,

CONSILIER
Stelian Emanuel ALDEA



Nr. 57

Adoptată la Călărași,

Astăzi, 28.03.2024

Emisă în 4 exemplare

Contrasemnează,


Secretarul general al municipiului,

Cs. Jr. Mărgărit SÂRBU

Plan de amplasament și delimitare a imobilului
cu propunere de dezlipire
Scara 1:200

Auxă la kca 57/2024

Nr. cadastral	Suprafata masurata	Adresa imobilului
35369	752	Mun. Calarasi, Cv. 65, P. 18/2, Sos Sloboziei, Jud. Calarasi.
Nr. Cartea Funciara	Unitate Administrativ Teritoriala (UAT)	
35369	CALARASI	

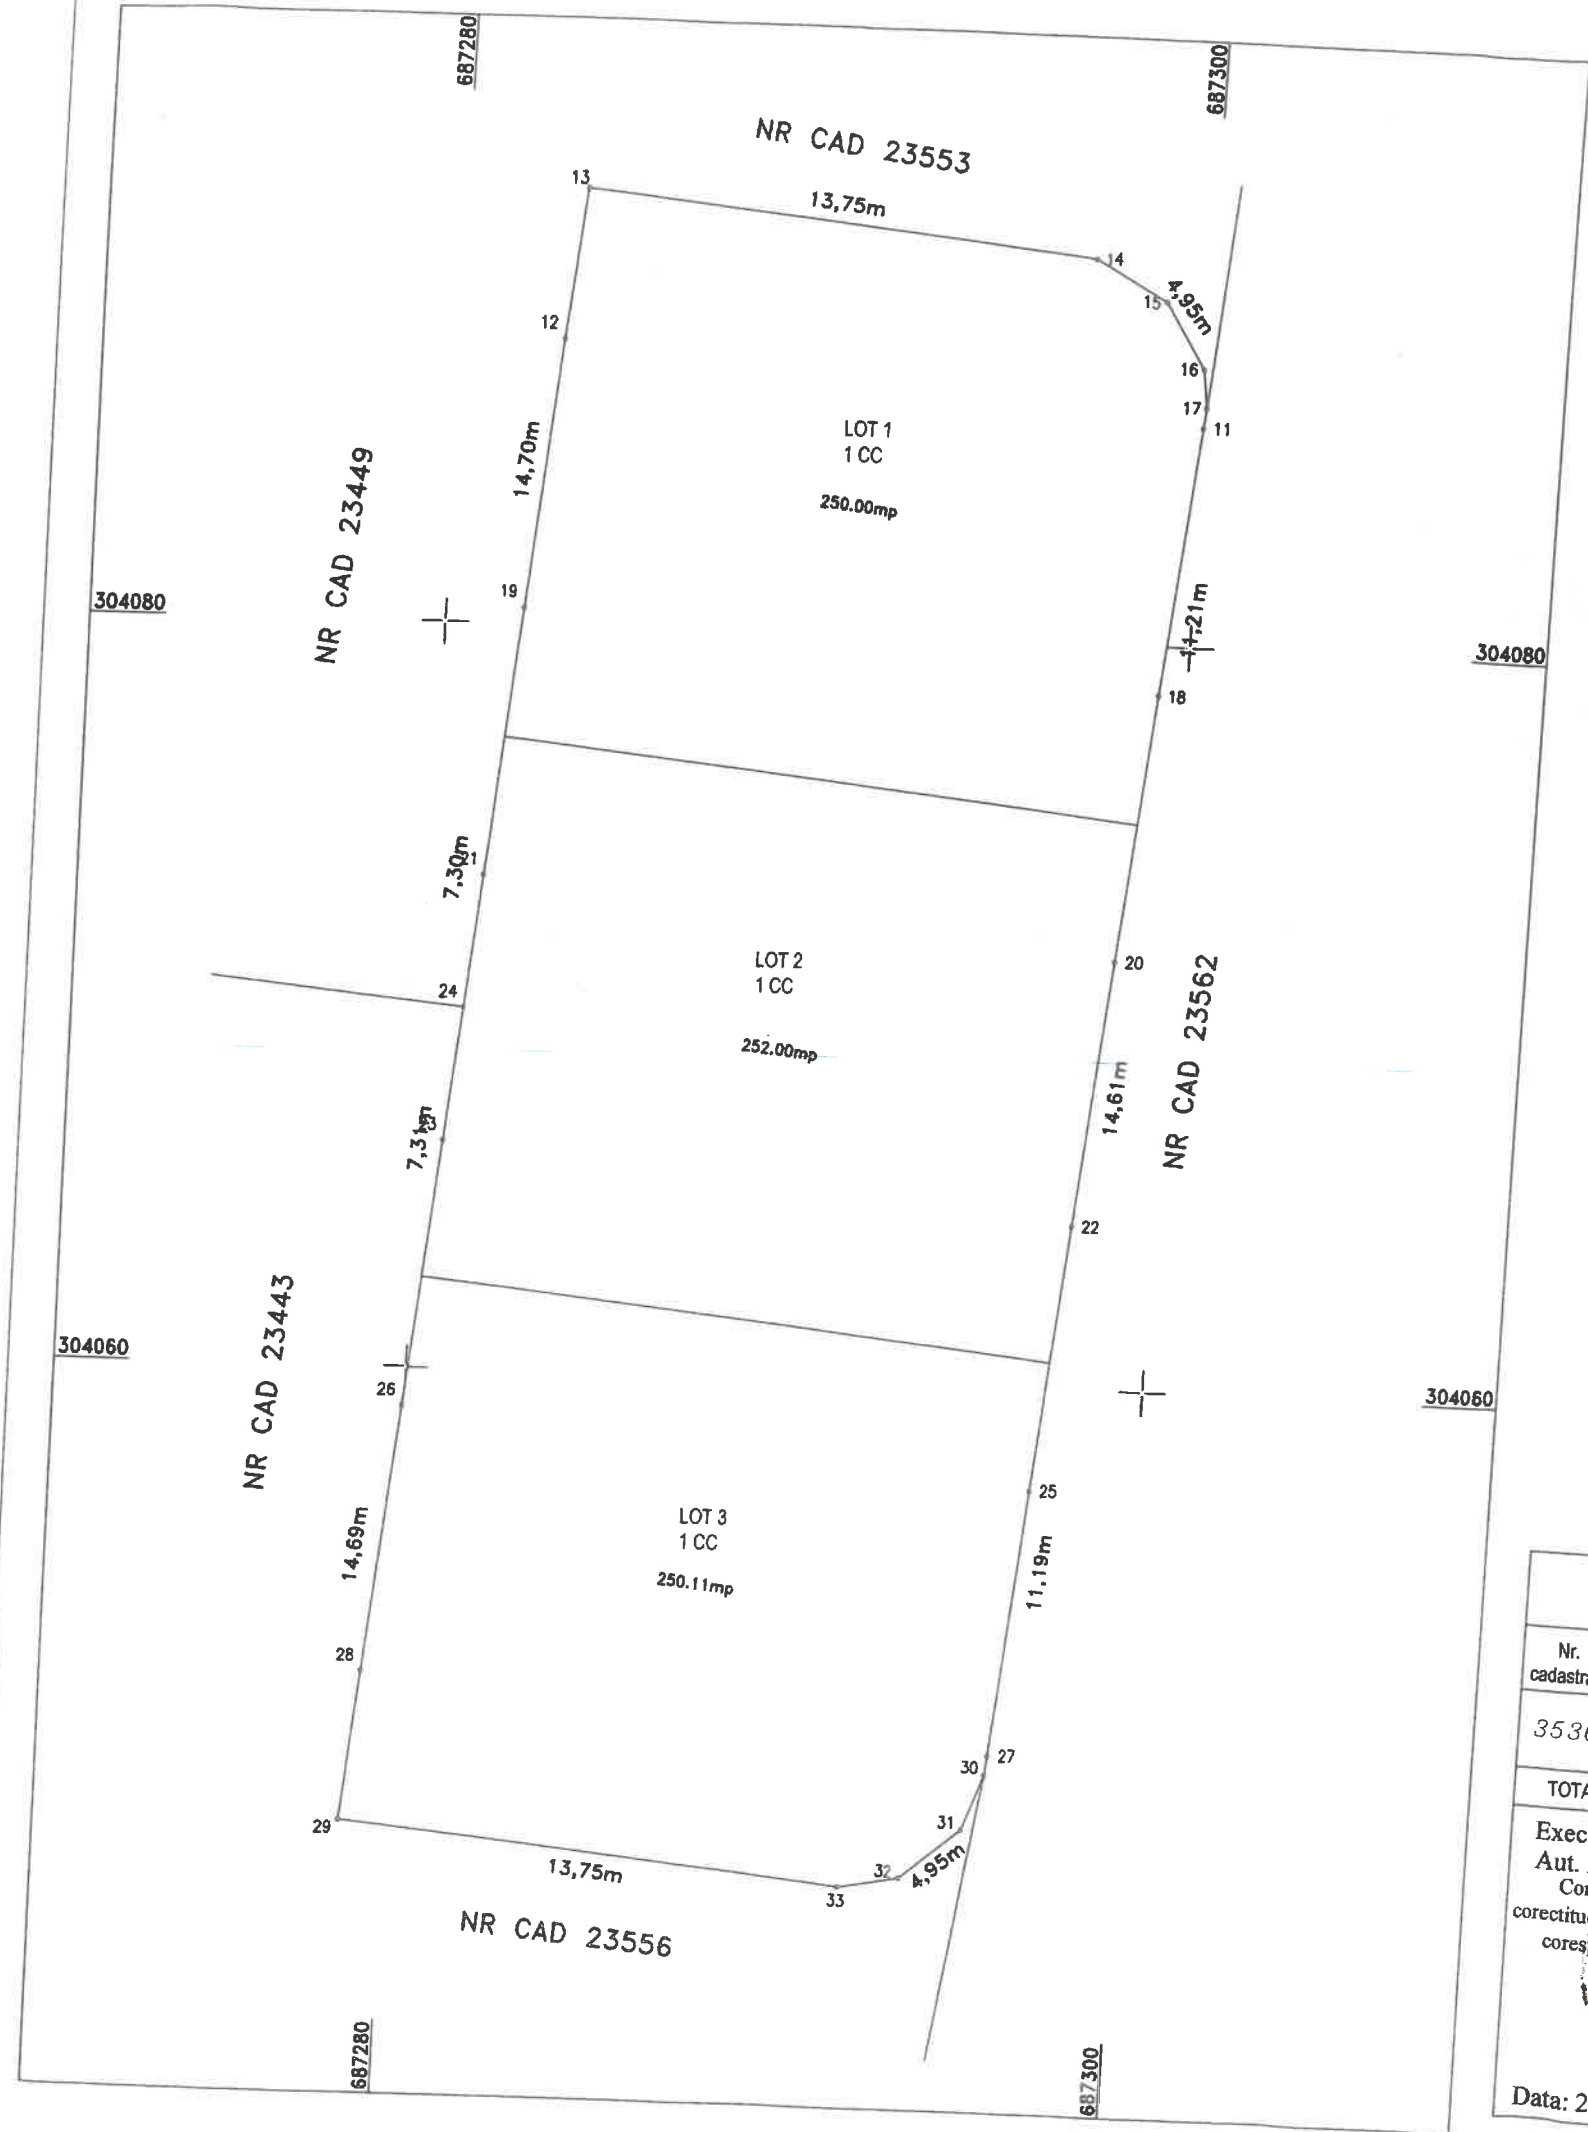

Situatia actuala (inainte de dezlipire)				Situatia viitoare (dupa dezlipire)			
Nr. cadastral	Suprafata (mp.)	Categoria de folosinta	Descrierea imobilului	Nr. cadastral	Suprafata (mp.)	Categoria de folosinta	Descrierea imobilului
35369	752	1 CC	Imobil intravilan CC		250	1 CC	Lot 1, Imobil intravilan CC
					252	1 CC	Lot 2, Imobil intravilan CC
					250	1 CC	Lot 3, Imobil intravilan CC
TOTAL	752			TOTAL	752		

Executant: Gheorghe Daniel Viorel PF
Aut. RO-CL-F NR. 0001
Confirm executarea masuratorilor la teren
corectitudinea intocmirii documentatiei cadastrale si
corespondenta acesteia cu realitatea din teren

Semnatura si stampila

Data: 27.12.2023

Inspector
Confirm introducerea imobilului in baza de date integrata si
atribuirea numarului cadastral
Semnatura si parafa
Data

Stampila BCPI

