



## HOTĂRÂRE

**privind aprobarea dezlipirii în două loturi a imobilului teren având numărul cadastral 31299, cu suprafața de 6566 mp, situat în municipiul Călărași, Bulevardul 1 Mai, tronson 3**

Consiliul local Călărași, județul Călărași, întrunit în ședința ordinară, din data de 31.08.2023;

Examinând proiectul de hotărâre nr. 67762/24.07.2023 privind aprobarea dezlipirii în două loturi a imobilului teren având numărul cadastral 31299, cu suprafața de 6566 mp, situat în municipiul Călărași, Bulevardul 1 Mai, tronson 3 - proiect inițiat de Primarul municipiului Călărași prin referatul de aprobare nr. 67772/24.07.2023;

Având în vedere:

- avizul Comisiei pentru administrație publică locală, juridică, de disciplină, apărarea ordinii publice, respectarea drepturilor și libertăților cetățenilor, relații cu mass-media, relații externe;
- prevederile Hotărârii Consiliului Local nr. 186/31.07.2023 privind alegerea președintelui de ședință al Consiliului local Călărași pe perioada 01.08.2023-31.10.2023;
- raportul de specialitate al Biroului Fond Funciar, Registrul Agricol și Cadastru din cadrul Primăriei municipiului Călărași, nr. 67774/24.07.2023;
- prevederile art. 879, alin 2, art. 880 din Legea nr. 287/2009 privind Codul Civil, republicată;
- prevederile Hotărârii Guvernului nr. 392 din 14 mai 2020 privind aprobarea Normelor tehnice pentru întocmirea inventarului bunurilor care alcătuiesc domeniul public și privat al comunelor, orașelor, municipiilor și al județelor, cu modificările și completările ulterioare;
- prevederile art. 129, alin. 2, lit. c, art. 286, alin. 4, din Ordonanța de urgență a Guvernului nr. 57/2019 privind Codul administrativ, cu modificările și completările ulterioare;

În temeiul art. 139 din Ordonanța de urgență a Guvernului nr. 57/2019 privind Codul Administrativ;

## HOTĂRĂȘTE:

**Art.1.** Se aprobă dezlipirea în două loturi a imobilului teren având numărul cadastral 31299, cu suprafața de 6566 mp, situat în localitatea Călărași, Bulevardul 1 Mai, tronson 3, astfel: lotul 1 cu suprafața de 1066 mp, lotul 2 cu suprafața de 5500 mp.

**Art.2.** Inventarul bunurilor care aparțin domeniului public al municipiului Călărași se va completa în mod corespunzător.

**Art.3.** Cu ducerea la îndeplinire a prevederilor prezentei hotărâri se însărcinează Primarul municipiului Călărași prin Aparatul de specialitate - Direcția Tehnică, Direcția Economică, Serviciul Colectare și Impunere Venituri și Biroul Fond Funciar, Registrul Agricol și Cadastru.

Secretarul general al municipiului Călărași va asigura comunicarea prezentei celor interesați.

Nr. consilieri în funcție 21, nr. consilieri prezenți 21.

Prezenta hotărâre a fost adoptată cu 20 voturi, din 20 voturi exprimate.

**PREȘEDINTE DE ȘEDINȚĂ,**

**CONSILIER,**

**SBĂRCEA MARIUS VIRGIL**



**Nr. 197**

**Adoptată la Călărași,**

**Astăzi, 31.08.2023**

Emisă în 5 exemplare

**Contrasemnează,**

**p. Secretarul general al municipiului,**

**Cs. Jr. Marian Răzvan Ștefan**

ANEXA la HCL nr. 197/2023

# KOMORA

Strada Stejarului, Nr. 5, Bld. Sc. 1, Ap. 1, Calarasi, Nr. registru comert. JN 1/268/1992,  
Cod unic de inregistrare PT182349D, Cont. lei RO 54 BRDE 120.5100743091200 - B.P.D. -  
Scurtala Calarasi, Capitala sociala 30.000 RON, Telefon/Fax: +40-242-324528,  
e-mail: komora\_cadastre@proton.com, web: komora.ro




## PLAN DE SITUATIE ( intravilan ) Scara 1:2000



Beneficiar:  
MUNICIPIUL CALARASI

CERTIFIC AMPLASAMENTUL SI  
GEOMETRIA IMOBILULUI  
semnatura si stampila

LOT1  
Drum  
1066mp

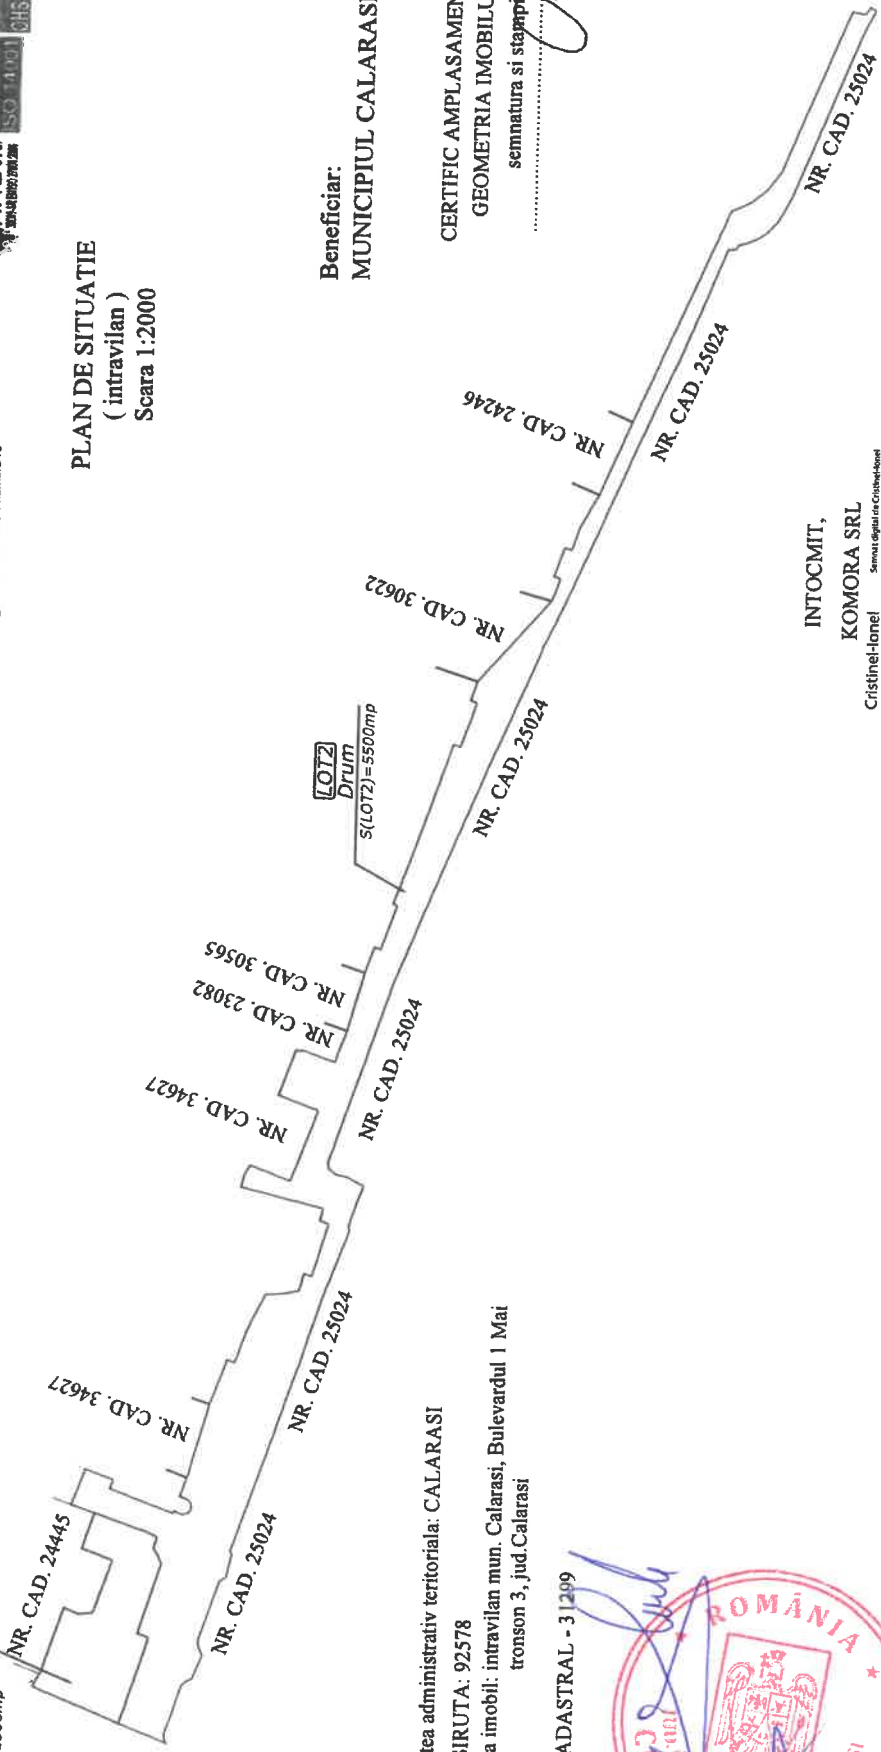

Unitatea administrativ teritoriala: CALARASI  
Cod SIRUTA: 92578  
Adresa imobil: intravilan mun. Calarasi, Bulevardul 1 Mai  
tronsoan 3, jud. Calarasi

NR.CADASTRAL - 31249



INTOCMIT,  
KOMORA SRL  
Cristinel-Ionel  
Maxim  
Semnat digital de Cristinel-Ionel  
Maxim  
Data: 2023.07.27 10:05:43 AM

(semnatura si stampila)

Sistem de proiectie STEREO 1970

Data: 25.07.2023