


PLAN DE ÎNCADRARE ÎN TARLA
Scara 1:2000
UAT CALARASI, JUDEȚUL CĂLĂRAȘI
Tarla 167/1, Parcela 78

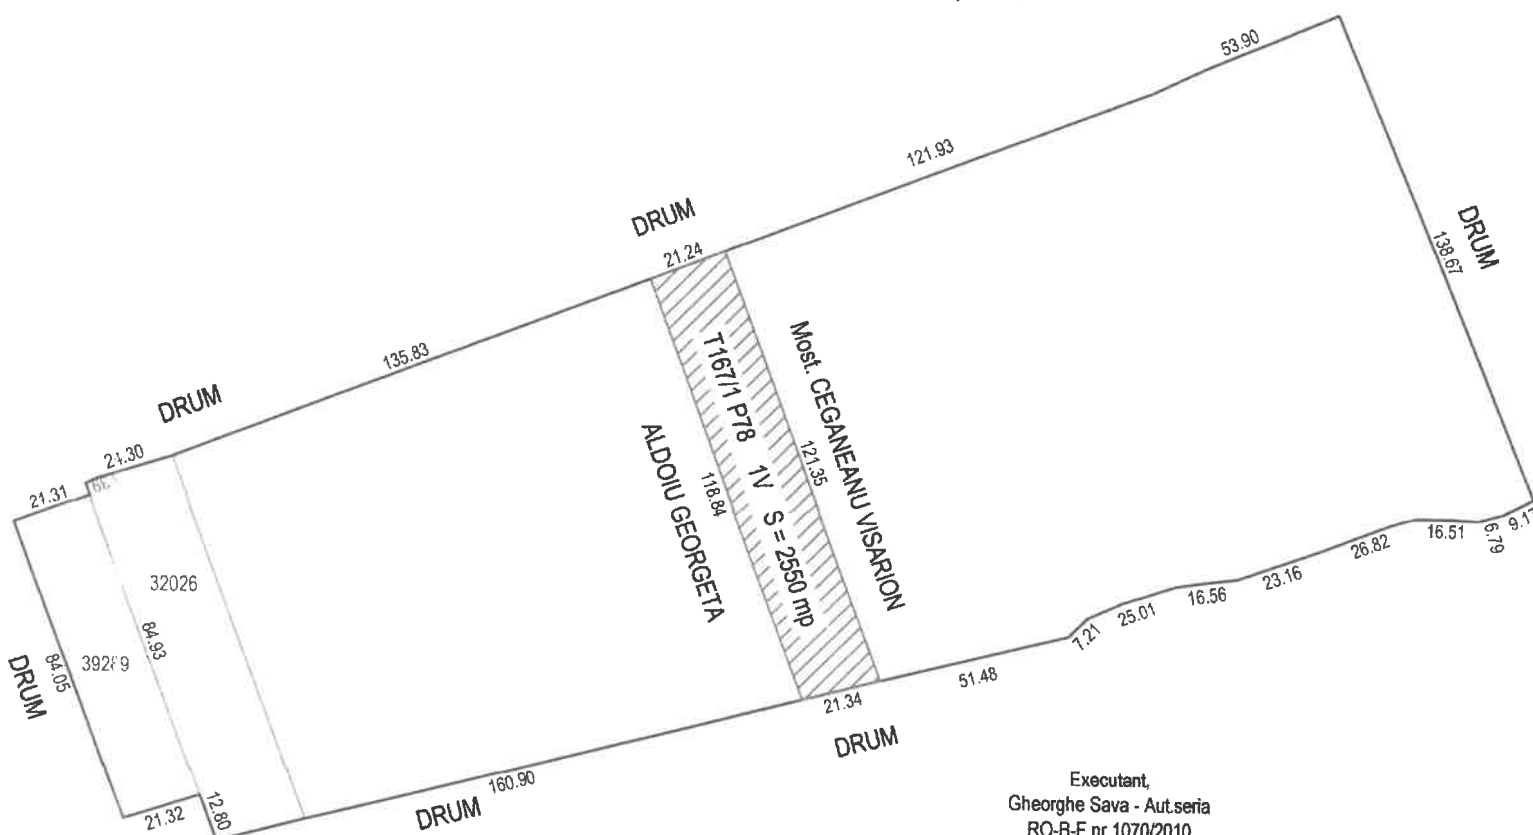

VIZAT
Primar,



Executant,
Gheorghe Sava - Aut. seria
RO-B-F nr. 1070/2010

Proprietar,
Paraschiv Georgeta




[Handwritten signature]

PLAN DE SITUATIE
UAT CALARASI
TARLA 84/1, PARCELA 8
Scara 1:2000

*imobil inregistrat in planul cadastral fara localizare
certa, datorita lipsei planului parcelar

DECLAR PE PROPRIA RASPUNDERE CA AM FOST
INFORMAT CU PRIVIRE LA CONSECINTELE LIPSEI
PLANULUI PARCELAR PENTRU TARLA 84/1, PARCELA 8


307000

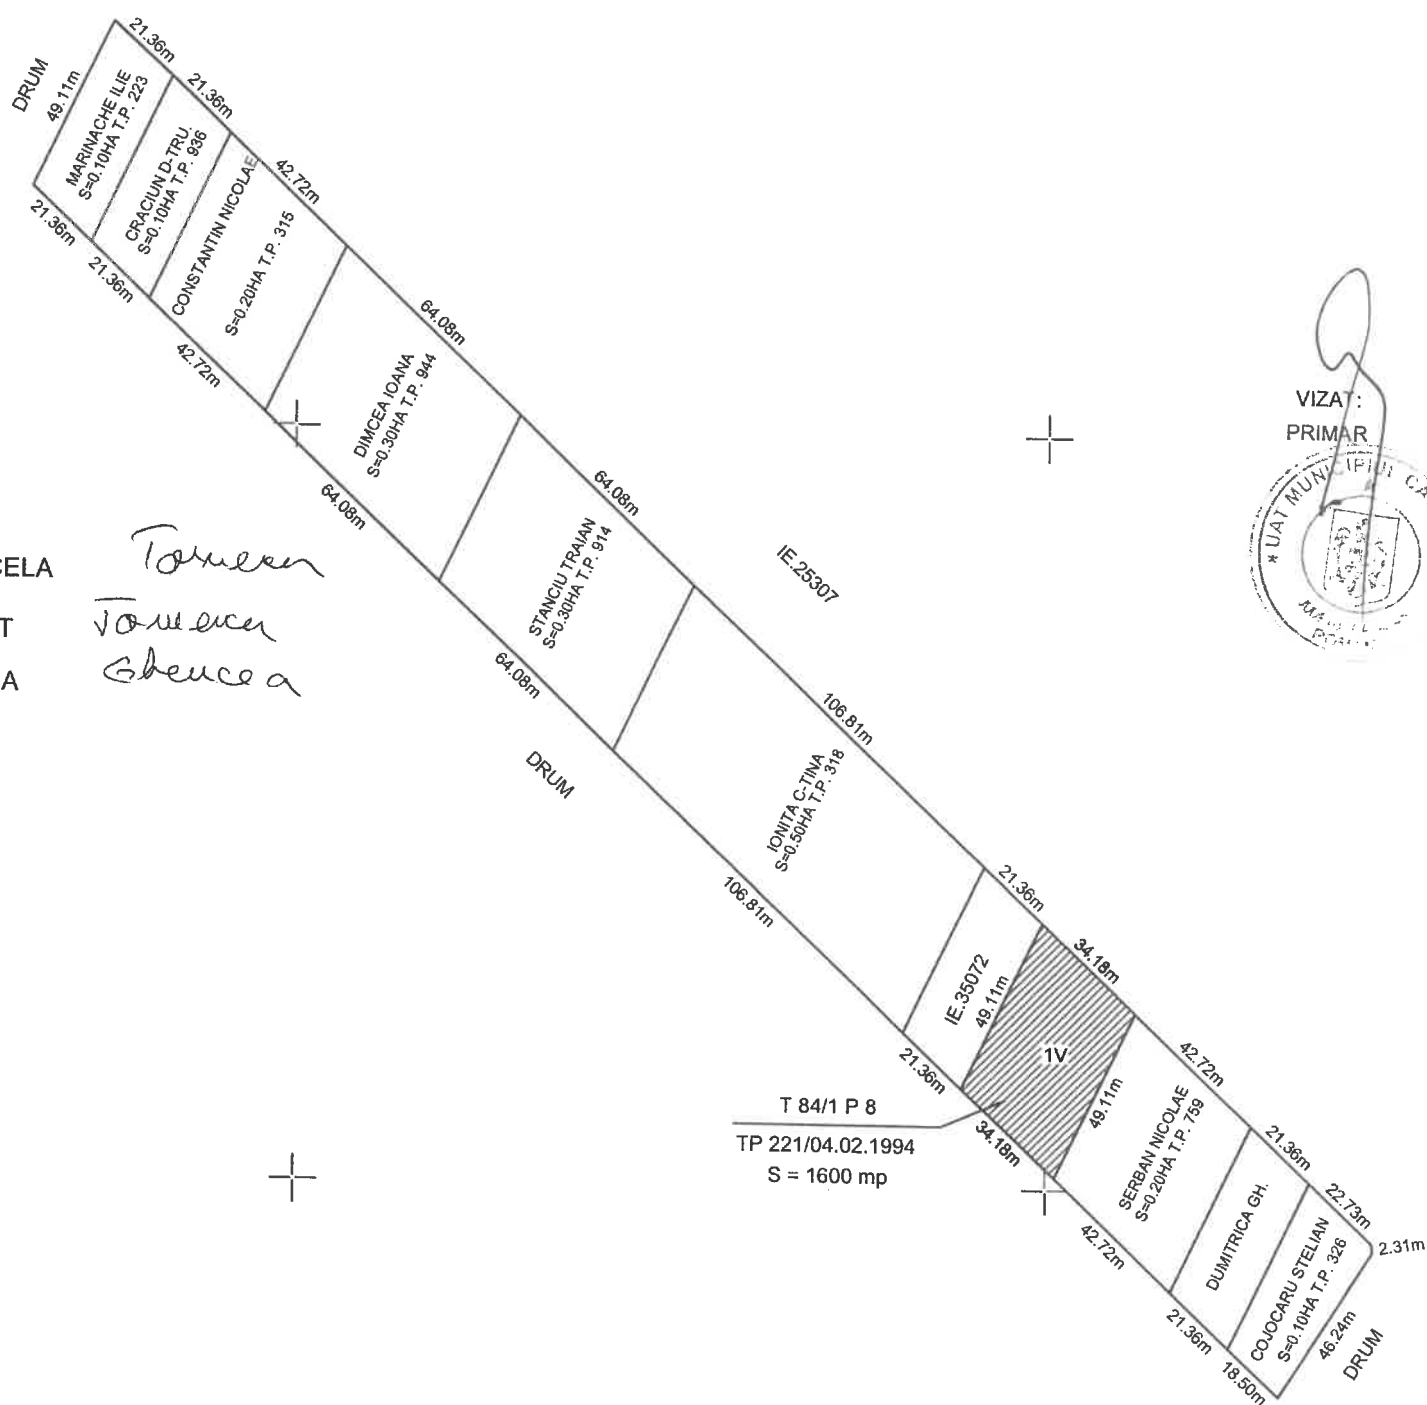

PROPRIETAR :
TOMESCU LUCICA MARCELA
TOMESCU MARIUS IONUT
GHENCEA MONICA ELENA

Tomescu
Tomescu
Ghencea

VIZAT:
PRIMAR

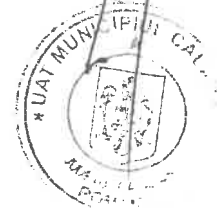

Executant,

KOMORA SRL -Seria RO-B-J. Nr.2827
STEFAN MARIUS IOSIF – Seria RO-CL-F. Nr.0027



DATA: 06.07.2026

SISTEM DE PROIECTIE : STEREO 1970